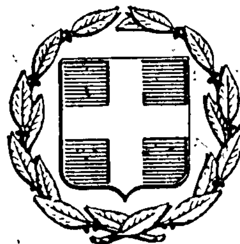


ΕΦΗΜΕΡΙΣ ΤΗΣ ΚΥΒΕΡΝΗΣΕΩΣ
ΤΗΣ ΕΛΛΗΝΙΚΗΣ ΔΗΜΟΚΡΑΤΙΑΣ

ΕΝ ΑΘΗΝΑΙΣ ΤΗ 4 ΣΕΠΤΕΜΒΡΙΟΥ 1979 | ΤΕΥΧΟΣ ΤΕΤΑΡΤΟΝ | ΑΡΙΘΜΟΣ ΦΥΛΛΟΥ 458

ΠΕΡΙΕΧΟΜΕΝΑ

ΑΠΑΛΛΟΤΡΙΩΣΕΙΣ

ΑΠΟΦΑΣΕΙΣ

ΠΟΛΕΟΔΟΜΙΑ

ΑΠΟΦΑΣΕΙΣ

ΑΠΑΛΛΟΤΡΙΩΣΕΙΣ

ΑΠΟΦΑΣΕΙΣ

Ἀριθ. Π. 3482/2318/Ν. 14178 (1)

Περὶ μερικῆς ἀνακλήσεως τῆς ἀπαλλοτριώσεως ποὺ κηρύχθηκε μὲ τὴν κοινὴ Ὑπουργικὴ ἀπόφαση ἀριθ. Π.6106/4330/10.7.76, γιὰ τὴν ἀνέγερση διδακτηρίων, τοῦ Οἰκονομικοῦ Γυμνασίου καὶ τοῦ Γυμνασίου Θηλέων Καλύμνου.

ΟΙ ΥΠΟΥΡΓΟΙ
ΕΘΝΙΚΗΣ ΠΑΙΔΕΙΑΣ ΚΑΙ ΘΡΗΣΚΕΥΜΑΤΩΝ
ΚΑΙ ΟΙΚΟΝΟΜΙΚΩΝ

Ἔχοντας ὑπόψη:

1. Τὶς διατάξεις τοῦ ἄρθρου 12 παρ. 1 τοῦ Ν.Δ. 797/71 «περὶ ἀναγκαστικῶν ἀπαλλοτριώσεων».

2. Τὴν κοινὴ Ὑπουργικὴ ἀπόφαση ἀριθ. Π.6106/4330/10.7.76 «περὶ ἀναγκαστικῆς ἀπαλλοτριώσεως ἀκινήτων γιὰ τὴν ἀνέγερση διδακτηρίων τοῦ Οἰκονομικοῦ Γυμνασίου καὶ τοῦ Γυμνασίου Θηλέων Καλύμνου, ἡ ὁποία δὲν ἔχει συντελεσθεῖ.

3. Τὸ ἀπόσπασμα πρακτικοῦ τῆς ἀριθ. 33 συνεδριάσεως τοῦ Διοικητικοῦ Συμβουλίου τοῦ Νομαρχιακοῦ Ταμείου Δωδεκανήσου τῆς 19.10.77, περὶ ἀποδεσμεύσεως τμήματος ἐκτάσεως ἐμβαδοῦ 1486,68 Μ2 ὡς μὴ ἀναγκαίου γιὰ τὴν ἐξυπηρέτηση τῶν στεγαστικῶν ἀναγκῶν τῶν ἀνωτέρω Διδακτηρίων, ἀποφασίζουμε:

Ἀνακαλοῦμε τὴν κοινὴ ἀπόφασή μας ἀριθ. Π.6106/4330/10.7.76, «περὶ ἀπαλλοτριώσεως ἐκτάσεως γιὰ τὴν ἀνέγερση διδακτηρίων τοῦ Οἰκονομικοῦ Γυμνασίου καὶ τοῦ Γυμνασίου Θηλέων Καλύμνου», ὡς πρὸς τὸ τμῆμα ἐκτάσεως τῆς ἀριθ. 4 ἰδιοκτησίας ἐμβαδοῦ 1486,68 Μ2, ποὺ φαίνεται μὲ τὰ στοιχεῖα Γ Δ Ε Ζ Η Θ Ι Κ Λ Μ Γ στὸ ἀπὸ 8.12.1978 διάγραμμα τοῦ Προϊσταμένου Γραφείου μηχανικοῦ Δ.Ε. Καλύμνου Μανιατάκη.

Ἡ ἀπόφαση αὐτὴ νὰ δημοσιευθεῖ στὴν Ἐφημερίδα τῆς Κυβερνήσεως.

Ἀθῆναι, 28 Ἰουνίου 1979

ΟΙ ΥΠΟΥΡΓΟΙ

ΕΘΝ. ΠΑΙΔΕΙΑΣ ΚΑΙ ΘΡΗΣΚΕΥΜΑΤΩΝ — ΥΦΥΠΟΥΡΓΟΣ ΟΙΚΟΝΟΜΙΚΩΝ

ΙΩΑΝ. ΒΑΡΒΙΤΣΙΩΤΗΣ — **ΠΑΝΑΓΙΩΤΗΣ ΜΠΟΧΟΒΟΣ**

Ἀριθ. ΙΓ. 9267 (2)

Περὶ ἀναγκαστικῆς ἀπαλλοτριώσεως ἀγροτικῶν ἀκινήτων ἐκτάσεως 2113 τ.μ. γιὰ τὴν κατασκευὴ τῆς 22 ἐπαρχ. ὁδοῦ Ἁγία Ἄννα-Κούμανι (Τμῆμα Ἁγία Ἄννα-Πεύκη). Ν. Ἠλείας.

Ο ΝΟΜΑΡΧΗΣ ΗΛΕΙΑΣ

Ἔχοντας ὑπόψη:

1. Τὶς διατάξεις τοῦ Ν.Δ. 797/71 «περὶ ἀναγκαστικῶν ἀπαλλοτριώσεων», σὲ συνδυασμὸ μὲ τὶς διατάξεις τοῦ ἀρ. 139/71 Β.Δ. «περὶ ἁρμοδιότητος τῶν Νομαρχῶν πρὸς κήρυξιν ἀναγκαστικῶν τινων ἀπαλλοτριώσεων».

2. Τὶς διατάξεις τοῦ ἄρθρου 23 τοῦ ἀπὸ 25.11.1929 Διατάγματος «περὶ κωδικοποιήσεως τῶν περὶ κατασκευῆς καὶ συντηρήσεως ὁδῶν κειμένων διατάξεων.

3. Τὴν Α.22505/28.8.75 ἀπόφαση τοῦ Νομάρχη Ἠλείας «περὶ ἀναλήψεως καὶ ἀσκήσεως ὑπὸ τοῦ Νομάρχου ἁρμοδιοτήτων κ.λ.π.».

4. Τὸ ὑπ' ἀριθ. 2349/71 ἔγγραφο Νομαρχιακοῦ Ταμείου Ἠλείας, ἀποφασίζουμε:

1. Κηρύσσουμε ἀναγκαστικῶς ἀπαλλοτριωτέα, γιὰ λόγους δημόσιας ὠφέλειας, δηλαδὴ γιὰ τὴν κατασκευὴ τμήματος τῆς 22 ἐπαρχ. ὁδοῦ ποὺ ἀναφέρεται στὸ θέμα, ἔκταση 2113 Μ2, ποὺ φαίνεται στὸ ἀπὸ 22/4/69 καὶ 912/70 διάγράμματα καὶ κτηματολογικοὺς πίνακες ποὺ σύνταξαν ἀντίστοιχα οἱ Ἐργοδηγοὶ Κων/νος Κολαΐτης καὶ Γεώργιος Τσουρούλας καὶ θεώρησε ἡ Δ.Τ.Υ.Ν. Ἠλείας.

Στὴν παραπάνω ἔκταση ἔχουν δικαιώματα κυριότητας οἱ:

α) Προσκεφαλᾶς Χαράλαμπος τοῦ Δημητρίου, β) Μαρκόπουλος Ἠλίας τοῦ Κων/νου κλπ.

2. Ἡ ἀπαλλοτρίωση κηρύσσεται ὑπὲρ τοῦ Δημοσίου μὲ δαπάνες τοῦ Νομαρχιακοῦ Ταμείου Ἠλείας.

Ἡ ἀπόφαση αὐτὴ νὰ δημοσιευθεῖ στὴν Ἐφημερίδα τῆς Κυβερνήσεως.

Πύργος, 6 Ἰουλίου 1979

Ὁ Νομάρχης
κ.ἁ.α.
Ὁ Σύμβουλος
ΓΕΡ. ΚΟΥΤΑΒΑΣ

Ἀριθ. ΟΕ/6626 (3)

Περὶ ἐπικυρώσεως ἐκθέσεως καθορισμοῦ ὁριογραμμῶν αἰγιαλοῦ καὶ παραλίας στὴν περιοχὴ τῆς Κοινότητας Κασσιώπης Ν. Κερκύρας, μπροστὰ στὴν ἰδιοκτησία Γεωργίου Χειρδάρη.

Ο ΝΟΜΑΡΧΗΣ ΚΕΡΚΥΡΑΣ

Ἔχοντας ὑπόψη:

1. Τὶς διατάξεις:

α) Τοῦ ἄρθρου 1 τοῦ Ν.3200/1955 «περὶ Διοικητικῆς Ἀποκεντρώσεως».

β) Τοῦ ἀπὸ 11/12.11.29 Δ/τος «περὶ Διοικήσεως Δημοσίων Κτημάτων».

γ) Τῶν ἄρθρ. 1 καὶ 3 τοῦ Α.Ν.2344/1940 «περὶ αἰγιαλοῦ καὶ παραλίας», καὶ

δ) Τοῦ ἄρθρ. 74 τοῦ Π. Δ/τος 636/77 «περὶ διαρθρώσεως τοῦ Ὑπουργείου Οἰκονομικῶν».

2. Τὴν ἀπὸ 29.2.76 αἴτηση ποὺ ὑπέβαλε στὴν ὑπηρεσία μας ὁ Γεώργιος Χειρδάρης ὡς ἐνδιαφερόμενος γιὰ τὴ χάραξη τῶν ὁρίων τοῦ αἰγιαλοῦ καὶ τῆς παραλίας, μπροστὰ στὴν ἰδιοκτησία του στὴν περιοχὴ τῆς Κοινότητας Κασσιώπης Νομοῦ Κερκύρας.

3. Τὴν ἀπὸ 28.2.1979 ἔκθεση τῆς κατ' ἄρθρ. 10 τοῦ Α.Ν. 1540/1938 (καθὼς τοῦτο ἀντικατεστάθηκε διὰ τοῦ ἄρθρ. 5 τοῦ Α.Ν.263/68 καὶ διὰ τοῦ ἄρθρ. 74 τοῦ Π. Δ/τος 636/77) ἐπιτροπῆς καθορισμοῦ ὁριογραμμῶν αἰγιαλοῦ καὶ παραλίας, μετὰ τοῦ συνοδεύοντος αὐτὴν τοπογραφικοῦ καὶ ὑψομετρικοῦ διαγράμματος τῆς ἀνωτέρω περιοχῆς, θεωρημένου τὴν 28η Φεβρουαρίου 1979 ἀπὸ τὸν Δ/ντὴ Τεχνικῶν Ὑπηρεσιῶν Νομοῦ Κερκύρας.

4. Τὴ σύμφωνη γνώμη τοῦ Γενικοῦ Ἐπιτελείου Ναυτικοῦ διατυπωθεῖσα μὲ τὸ ὑπ' ἀριθ. Φ. 187.2/294/25.4.79 ἔγγραφό του.

5. Ὅτι ἀναγράφηκε στὴν ἔκθεση τῆς ἐπιτροπῆς ἡ ἡμερομηνία συντάξεως τοῦ τοπογραφικοῦ διαγράμματος καὶ στὸ τοπογραφικὸ διάγραμμα ἡ ἡμερομηνία τῆς ἐκθέσεως τὴν ὁποία συνοδεύει, σύμφωνα μὲ τὶς ὑποδείξεις τοῦ Γ.Ε.Ν. διὰ τοῦ ἀνωτέρω ἐγγράφου του, ἀποφασίζουμε:

Ἐπικυρώνουμε τὴν ἀπὸ 28.2.79 ἔκθεση τῆς ἐπιτροπῆς τοῦ ἄρθρ. 74 τοῦ Π.Δ.636/77 καθορισμοῦ ὁριογραμμῶν αἰγιαλοῦ καὶ παραλίας στὴν περιοχὴ τῆς Κοινότητας Κασσιώπης Ν. Κερκύρας, καθὼς καὶ τὸ συνοδεῦον τὴν ἔκθεση τοπογραφικὸ καὶ ὑψομετρικὸ διάγραμμα, στὸ ὁποῖο ἔχει χαραχθεῖ μὲ κόκκινη γραμμὴ ἡ ὁριογραμμὴ τοῦ αἰγιαλοῦ καὶ μὲ κίτρινη ἡ τῆς παραλίας.

Ἡ ἀπόφαση αὐτὴ μαζὶ μὲ τὴν ἀπὸ 28.2.79 ἔκθεση καὶ τὸ τοπογραφικὸ καὶ ὑψομετρικὸ διάγραμμα νὰ δημοσιευθοῦν στὴν Ἐφημερίδα τῆς Κυβερνήσεως.

Κέρκυρα, 20 Ἰουνίου 1979

Ὁ Νομάρχης
ΑΘΑΝ. ΡΑΠΤΗΣ

ΕΚΘΕΣΙΣ

Καθορισμοῦ (τὸ πρῶτον) ὁριογραμμῶν αἰγιαλοῦ καὶ παραλίας εἰς περιοχὴν Κοινότητος Κασσιώπης Ν. Κερκύρας πρὸ ἰδιοκτησίας Γεωργίου Χειρδάρη.

Ἐν Κερκύρᾳ σήμερον τὴν 28.2.1979 ἡ κατὰ Νόμον Ἐπιτροπὴ καθορισμοῦ τῶν ὁρίων αἰγιαλοῦ καὶ παραλίας ἀποτελουμένη ἐκ τῶν:

1. Κων/νου Σκέρου, Οἰκονομικοῦ Ἐφόρου Κερκύρας
2. Βασιλείου Παπαγιάννη, Λιμενάρχου Κερκύρας
3. Δημητρίου Μάκκα, Πρ/νου ΤΕΕ Δ/νσεως ΤΥΝ Κερκύρας, συνελθοῦσα ἐν τῷ καταστήματι τῆς Οἰκονομικῆς Ἐφορίας Κερκύρας καὶ λαβοῦσα ὑπ' ὄψιν:

α) Τὴν ἀπὸ 29.2.1976 ὑποβληθεῖσαν αἴτησιν τοῦ Γεωργίου Χειρδάρη «περὶ καθορισμοῦ ὁριογραμμῶν αἰγιαλοῦ καὶ παραλίας εἰς περιοχὴν Κοινότητος Κασσιώπης Κερκύρας καὶ πρὸ τῆς ἐκεῖθεν ἰδιοκτησίας τοῦ ἀνωτέρω.

β) Τὸ ὑποβληθὲν τοπογραφικὸν διάγραμμα ὑπὸ κλίμακα 1:500 τῆς ἀνωτέρω περιοχῆς συνταχθὲν ὑπὸ τοῦ Πολιτικοῦ Μηχανικοῦ Ἀθαν. Κυργιάννη δεόντως ἠλεγμένον καὶ τεθεωρημένον ὑπὸ τῆς Διευθύνσεως ΤΥΝ Κερκύρας μὲ ἡμερομηνίαν συντάξεως 23.2.1979.

γ) Τὰς διατάξεις τοῦ Α.Ν.2344/40 «περὶ αἰγιαλοῦ καὶ παραλίας» ὡς αὗται συνεπληρώθησαν καὶ ἐτροποποιήθησαν μεταγενεστέρως.

δ) Τὰ ἐκ τῆς διενεργηθείσης τὴν 9.3.1979 αὐτοψίας προκύψαντα στοιχεῖα.

ε) Τὸ ἔγγραφον ἀριθ. Φ.187.2/76/77 ἀρ. σχ. 252/15.2.77 τοῦ Α.Ν./2ον Ε.Γ./5β διὰ τοῦ ὁποίου διατυποῦνται αἱ ἀπόψεις τοῦ Α.Ν. διὰ τὰς ὑπὸ καθορισμὸν ὁριογραμμὰς αἰγιαλοῦ καὶ παραλίας εἰς τὴν ὑπ' ὄψιν περιοχήν, ἀποφασίζει:

Καθορίζει ἐπὶ τοῦ ὡς ἄνω (β) τοπογραφικοῦ διαγράμματος:

Ι. Διὰ συνεχοῦς ἐρυθρᾶς γραμμῆς τὸ ὅριον τοῦ αἰγιαλοῦ.

ΙΙ. Διὰ συνεχοῦς κιτρίνης γραμμῆς τὸ ὅριον τῆς παραλίας.

Ἀναλυτικῶς:

Ι. Ὡς ὁριογραμμὴ αἰγιαλοῦ ὁρίζεται ἡ πολυγωνικὴ τῶν κορυφῶν 1, 2, 3, 4, 5, 6, 7, 8, 9 αἵτινες ἐξασφαλίζονται ἐκ σταθερῶν ἐπὶ τόπου σημείων ὡς κατωτέρω:

Ἡ κορυφὴ 1 ταυτίζεται μὲ τὸ ἐξωτερικὸ (πρὸς ἀκτὴν) ὅριον τῆς στέψεως τοῦ ἐκ σκυροδέματος τοίχου ἀντιστηρίξεως τῆς ἐπαρχιακῆς ὁδοῦ Κασσιώπης – Ρόδας (περὶ τὴν ΧΘ. 27 + 100).

Ἡ κορυφὴ 2 ἐπὶ τοῦ ἄξονος τῆς αὐτῆς ἐπαρχιακῆς ὁδοῦ Κασσιώπης – Ρόδας καὶ εἰς ἀποστάσεις 4,00μ. καὶ 49,00μ. ἀντιστοίχως ἀπὸ τὰ σημεῖα α εὑρισκομένου ἐκ τῆς καθέτου εὐθείας ἀγομένης ἐκ τοῦ σημείου 2 καὶ τοῦ τοίχου ἀντιστηρίξεως τῆς ὁδοῦ εἰς τὸ ἐξωτερικὸν (πρὸς ἀκτὴν) ὅριον τῆς στέψεως καὶ τῆς κορυφῆς 8' τῆς ἰσογείου κεραμοσκεποῦς οἰκίας Παναγιώτη Κουτσούρη.

Ἡ κορυφὴ 3 εἰς ἀποστάσεις 16,00μ. καὶ 15,00μ. ἀντιστοίχως ἀπὸ τὰς γωνίας 7' καὶ 8' τῆς ἰσογείου κεραμοσκεποῦς οἰκίας Παναγιώτη Κουτσούρη καὶ συγχρόνως ταὐτίζεται μὲ τὴν γωνίαν τῆς στέψεως τοῦ ἐκ σκυροδέματος τοίχου ἀντιστηρίξεως ὡς ἐν σχεδίῳ ἐμφαίνεται:

Ἡ κορυφὴ 4 εἰς ἀποστάσεις 9,00μ. καὶ 5,50μ. ἀντιστοίχως ἀπὸ τὰς γωνίας 12' καὶ 13' τῆς ἰσογείου κεραμοσκεποῦς οἰκίας (Παν. Κουτσούρη). Ἡ κορυφὴ 5 εἰς ἀποστάσεις 47,50 μ. καὶ 53,50μ. ἀντιστοίχως ἀπὸ τὰς γωνίας 19' καὶ β τῆς ἐκεῖ εὑρισκομένης ἰσογείου κεραμοσκεποῦς οἰκίας Τηλεμάχου Μπολοβίνου.

Ἡ κορυφὴ 6 εἰς ἀποστάσεις 48,00μ. καὶ 50,50 ἀπὸ γωνίας γ καὶ δ τῆς ἰσογείου κεραμοσκεποῦς λιθοκτίστου οἰκίας.

Ἡ κορυφὴ 7 εἰς ἀποστάσεις 24,00μ. καὶ 20,00μ. ἀντιστοίχως ἀπὸ τὰς γωνίας ε καὶ γ τῆς ἐκεῖ εὑρισκομένης λιθοκτίστου οἰκίας.

Ἡ κορυφὴ 8 εἰς ἀποστάσεις 15,00μ. καὶ 16,00μ. ἀντιστοίχως ἀπὸ τὰς γωνίας η καὶ ζ τῆς παλαιᾶς λιθοκτίστου κεραμοσκεποῦς οἰκίας ἰδιοκτησίας Σπύρου Κουτσούρη.

Ἡ κορυφὴ 9 εἰς ἀποστάσεις 61,50μ. καὶ 60,50 ἀντιστοίχως ἀπὸ τὰς γωνίας θ καὶ η τῆς παλαιᾶς λιθοκτίστου κεραμοσκεποῦς οἰκίας ἰδιοκτησίας Σπύρου Κουτσούρη.

ΙΙ. Ὡς οριογραμμὴ παραλίας, καθορίζεται ἡ πολυγωνικὴ τῶν κορυφῶν 1', 2', 3', 4', 5', 6', 7', 8', 9', 10', 11', 12', 13', 14', 15', 16', 17', 18', 19', 20', 21', 22', 23', 24', 25' αἵτινες ἐξασφαλίζονται ὡς ἀκολούθως :

Τὰ τμήματα 1' ἕως 2' καὶ 2' ἕως 3' παραλλήλως πρὸς τὰ ἀντίστοιχα τμήματα τῆς οριογραμμῆς αἰγιαλοῦ καὶ εἰς ἀπόστασιν 10,00μ.

Ἡ κορυφὴ 3' εἰς ἀποστάσεις 30,50μ. καὶ 38,00μ. ἀντιστοίχως ἀπὸ τὰς γωνίας 8' καὶ τῆς ἰσογείου κεραμοσκεποῦς οἰκίας ἰδιοκτησίας Παν. Κουτσούρη.

Ἡ κορυφὴ 5' ἐπὶ τῆς οἰκοδομῆς ἰδιοκτησίας Παναγιώτη Κουτσούρη εἰς ἀπόσταση 2,00μ. ἀπὸ τὴν γωνία 6' καὶ παραλλήλως πρὸς τὸ τμῆμα 3 – 4 τῆς οριογραμμῆς αἰγιαλοῦ εἰς ἀπόστασιν 10,00μ.

Αἱ κορυφαὶ 6', 7', 8' καὶ 9' ἐπὶ τῆς ἰσογείου κεραμοσκεποῦς οἰκίας Παναγιώτου Κουτσούρη ὡς ἐν σχεδίῳ ἐμφαίνεται.

Αἱ κορυφαὶ 10' καὶ 11' ἐπὶ τῆς ἰσογείου οἰκοδομῆς ἰδιοκτησίας Παναγιώτου Κουτσούρη ὡς ἐν σχεδίῳ ἐμφαίνηται, καὶ εἰς ἀποστάσεις 3,00μ. ἀντιστοίχως ἀπὸ τὰς γωνίας 9' καὶ 12'.

Αἱ κορυφαὶ 12' καὶ 13' ἐπὶ τῆς ἰσογείου κεραμοσκεποῦς οἰκίας Παναγιώτου Κουτσούρη ὡς ἐν σχεδίῳ ἐμφαίνεται.

Ἡ κορυφὴ 14' ἐπὶ τῆς αὐτῆς οἰκοδομῆς Παναγιώτου Κουτσούρη καὶ εἰς ἀπόστασιν 1,00μ. ἀπὸ τὴν γωνία 13' ὡς ἐν σχεδίῳ ἐμφαίνεται.

Ἡ κορυφὴ 15' εἰς ἀποστάσεις 4,00μ. καὶ 11,50μ. ἀντιστοίχως ἀπὸ τὰς γωνίας 17' καὶ β τῆς ἰσογείου κεραμοσκεποῦς οἰκίας ἰδιοκτησίας Τηλεμάχου Μπολοβίνου.

Ἡ κορυφὴ 16' ἐπὶ τῆς οἰκοδομῆς Τηλεμάχου Μπολοβίνου καὶ εἰς ἀπόστασιν 6,00μ. ἀπὸ τὴν γωνίαν 17' τῆς αὐτῆς οἰκίας, τὸ δὲ εὐθύγραμμο τμῆμα 15' – 16' ἄγεται παραλλήλως τοῦ ἐκεῖ εὑρισκομένου αἰγιαλοῦ εἰς ἀπόστασιν 10,00μ.

Αἱ κορυφαὶ 17', 18' καὶ 19' ἐπὶ τῆς ἰσογείου κεραμοσκεποῦς οἰκίας ἰδιοκτησίας Τηλεμάχου Μπολοβίνου ὡς ἐν σχεδίῳ ἐμφαίνεται.

Ἡ κορυφὴ 20' ἐπὶ τῆς αὐτῆς οἰκίας Τηλεμάχου Μπολοβίνου καὶ εἰς ἀπόστασιν ἀπὸ τὴν κορυφὴ 19' 1,50μ.

Ἐν συνεχείᾳ ἡ οριογραμμὴ παραλίας 20', 21', 22', 23', 24' καὶ 25' ὁρίζεται μὲ εὐθύγραμμα τμήματα ἀγομένων παραλλήλως πρὸς τὰ ἀντίστοιχα τμήματα τῆς οριογραμμῆς αἰγιαλοῦ καὶ εἰς ἀπόστασιν 10,00μ.

Καὶ συγκεκριμένα ἡ κορυφὴ 21' εὑρίσκεται εἰς ἀποστάσεις, 53,50μ. καὶ 60,00μ. ἀντιστοίχως ἀπὸ τὰς γωνίας β' καὶ 18' τῆς ἰσογείου κεραμοσκεποῦς οἰκίας Τηλεμάχου Μπολοβίνου, ἡ κορυφὴ 22' εἰς ἀποστάσεις 46,50μ. καὶ 47,50μ. ἀντιστοίχως ἀπὸ τὰς γωνίας γ' καὶ δ' τῆς ἰσογείου κεραμοσκεποῦς λιθοκτίστου οἰκίας, ἡ κορυφὴ 23' εἰς ἀποστάσεις 10,50 καὶ 13,00μ. ἀντιστοίχως ἀπὸ τὰς γωνίας γ καὶ ε τῆς ἰσογείου κεραμοσκεποῦς λιθοκτίστου οἰκίας, ἡ κορυφὴ 24' εἰς ἀποστάσεις 8,00μ. καὶ 5,00μ. ἀντιστοίχως ἀπὸ τὰς γωνίας ζ καὶ η τῆς ἐκεῖ εὑρισκομένης ἰσογείου λιθοκτίστου κεραμοσκεποῦς παλαιᾶς οἰκίας Σπύρου Κουτσούρη καὶ τέλος ἡ κορυφὴ 25' εἰς ἀποστάσεις 60,00 καὶ 60,50μ. ἀντιστοίχως ἀπὸ τὰς γωνίας η καὶ θ τῆς αὐτῆς ἰσογείου λιθοκτίστου οἰκίας ἰδιοκτησίας Σπύρου Κουτσούρη.

Τῆς οὕτω καθοριζομένης λωρίδος παραλίας ἐξαιροῦνται τὰ ἐν αὐτῇ περιλαμβανόμενα κτίσματα ἢ τμήματα κτισμάτων συμφώνως τῷ ἄρθρῳ 5 παρ. Ι Α.Ν.2344/40 καὶ γνωμοδότησει Ν.Σ.Κ.630/64.

Τὰ μέλη τῆς Ἐπιτροπῆς

1. Κων/νος Σκέρος, Οἰκονομικὸς Ἔφορος Κερκύρας
2) Βασίλειος Παπαγιάννης, Λιμενάρχης Κερκύρας
3. Δημήτριος Μάκκας, Πρ. ΤΕΕ Δ/σεως ΤΥΝ Κερκύρας

ΤΟΠΟΓΡΑΦΙΚΟΝ ΔΙΑΓΡΑΜΜΑ
ΙΔΙΟΚΤΗΣΙΑΣ ΓΕΩΡ. ΧΕΙΡΔΑΡΗ ΕΙΣ ΚΑΣΣΙΩΠΗ ΚΕΡΚΥΡΑΣ ΠΡΟΣ ΚΑΘΟΡΙΣΜΟΝ (ΤΟ ΠΡΩΤΟΝ) ΟΡΙΟΓΡΑΜΜΗΣ ΑΙΓΙΑΛΟΥ ΚΑΙ ΠΑΡΑΛΙΑΣ

ΚΛΙΜΑΞ 1:500

ΕΝ ΚΕΡΚΥΡΑ ΤΗ 23-2-79
Ο ΣΥΝΤΑΞΑΣ

ΑΘΑΝΑΣΙΟΣ Μ. ΚΥΡΙΑΚΙΔΗΣ
ΔΙΠΛΩΜΑΤΟΥΧΟΣ ΠΟΛΙΤΙΚΟΣ ΜΗΧΑΝΙΚΟΣ
Ε. Μ. ΠΟΛΥΤΕΧΝΕΙΟΥ
Αριθμός Πολεοδομικού 7453

ΕΝ ΚΕΡΚΥΡΑ ΤΗ 26-2-79
Ο ΕΛΕΓΞΑΣ

ΕΘΕΩΡΗΘΗ
ΚΕΡΚΥΡΑ ΤΗ 28-2-79
Ο ΝΟΜΑΡΧΗΣ ΚΕΡΚΥΡΑΣ

ΥΠΟΜΝΗΜΑ
ΟΡΙΟΓΡΑΜΜΗ ΑΙΓΙΑΛΟΥ
ΟΡΙΟΓΡΑΜΜΗ ΠΑΡΑΛΙΑΣ


ΠΑΡΑΤΗΡΗΣΕΙΣ
1) ΕΞΑΙΡΟΥΝΤΑΙ ΤΗΣ ΑΡΣΕΩΣ ΤΗΣ ΠΑΡΑΛΙΑΣ ΤΑ ΕΝ ΑΥΤΗ ΠΕΡΙΛΑΜΒΑΝΟΜΕΝΑ ΚΤΙΣΜΑΤΑ ΣΥΜΦΩΝΩΣ ΠΡΟΣ ΤΟ ΑΡΘΡΟ 5 ΠΑΡ. 1 ΤΟΥ Α.Ν. 2344/40 ΚΑΙ ΓΝΩΜΟΔΟΤΗΣΕΙ 630/64 Ν.Σ.Κ.
2) ΗΛΕΓΧΘΗ ΕΝ ΤΩ ΠΕΔΙΩ ΔΙΑ ΤΗΝ ΑΚΡΙΒΕΙΑ ΤΗΣ ΑΠΟΤΥΠΩΣΕΩΣ
3) ΤΟ ΠΑΡΟΝ ΔΙΑΓΡΑΜΜΑ ΣΥΝΟΔΕΥΕΙ ΤΗΝ ΚΑΤΑ ΤΗΝ 28-2-1979 ΣΥΝΤΑΧΘΕΙΣΑΝ ΕΚΘΕΣΙΝ ΤΗΣ ΕΠΙΤΡΟΠΗΣ


Η ΕΠΙΤΡΟΠΗ ΚΑΘΟΡΙΣΜΟΥ ΑΙΓΙΑΛΟΥ ΚΑΙ ΠΑΡΑΛΙΑΣ

ΚΩΝΣΤΑΝΤΙΝΟΣ ΣΚΕΡΟΣ ΟΙΚΟΝΟΜΙΚΟΣ ΕΦΟΡΟΣ ΚΕΡΚΥΡΑΣ

ΒΑΣΙΛΕΙΟΣ ΠΑΠΑΓΙΑΝΝΗΣ ΛΙΜΕΝΑΡΧΗΣ ΚΕΡΚΥΡΑΣ

ΔΗΜΗΤΡΙΟΣ ΜΑΚΚΑΣ ΠΡΟΪΣΤΑΜΕΝΟΣ ΤΕΣ Δ/ΝΣΕΩΣ Τ.Υ.Ν. ΚΕΡΚΥΡΑΣ

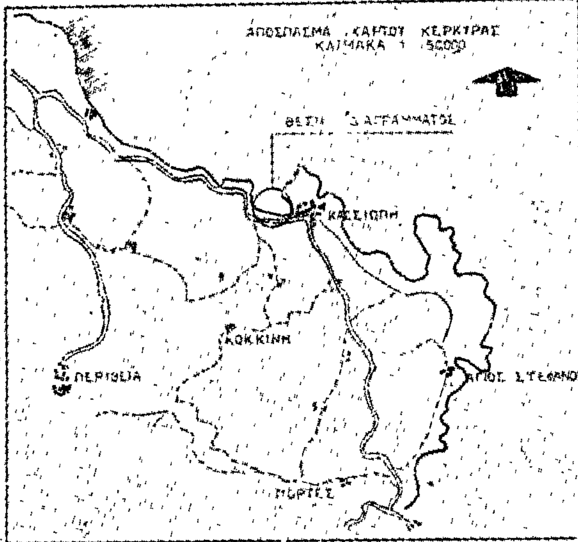

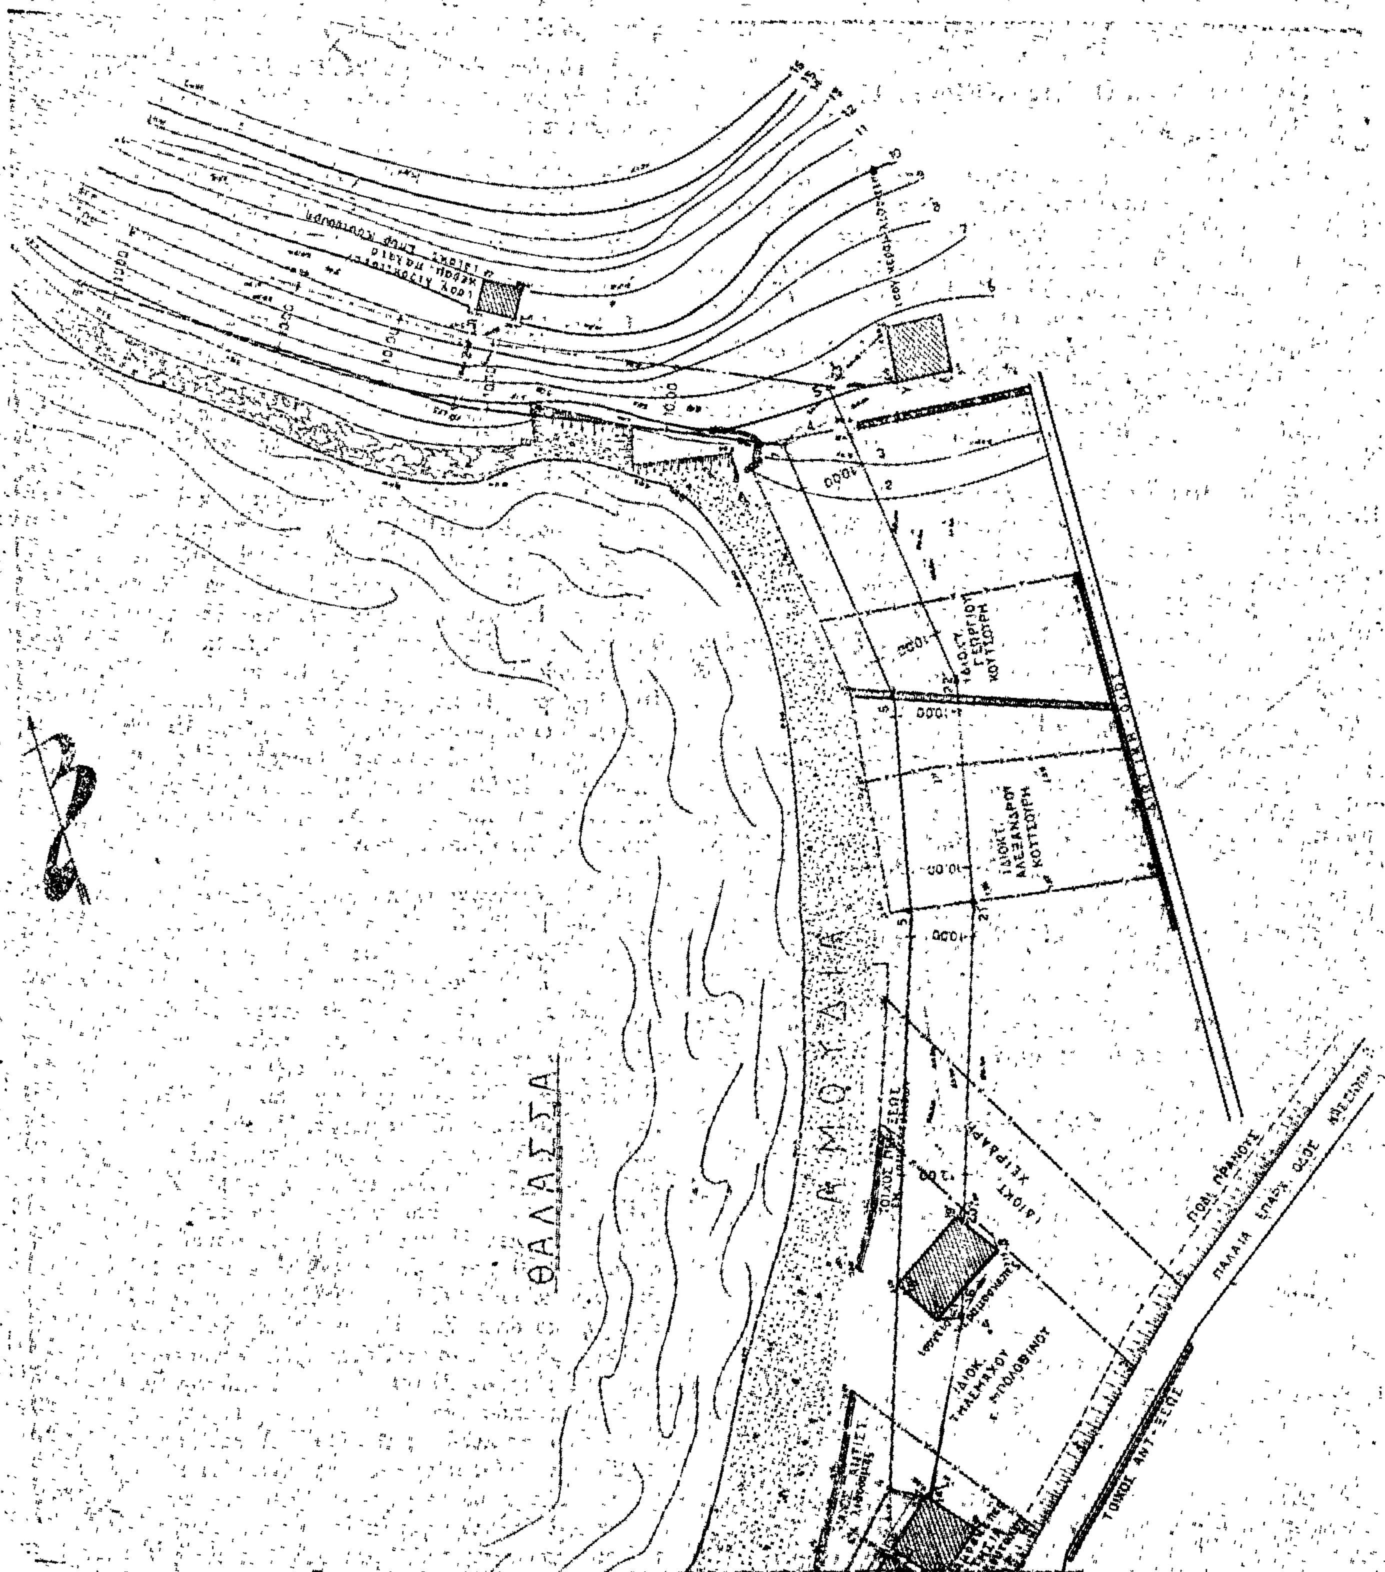
ΘΑΛΑΣΣΑ
ΑΜΜΟΥΔΙΑ
ΠΑΛΑΙΑ ΕΠΑΡΧ. ΟΔΟΣ
ΤΟΙΧΟΣ ΑΝΤ-ΣΕΩΣ

'Αριθ. ΟΕ/7924 (4)

Περὶ ἐπικυρώσεως ἐκθέσεως καθορισμοῦ ὁριογραμμῶν αἰγιαλοῦ καὶ παραλίας στὴ θέση «ΡΟΔΑ» περιοχῆς Σφακερῶν - Ν. Κερκύρας, μπροστὰ στὴν ἰδιοκτησία Σπύρου Τσενεμπῆ.

Ο ΝΟΜΑΡΧΗΣ ΚΕΡΚΥΡΑΣ

Ἔχοντας ὑπόψη :

1. Τὶς διατάξεις : α) τοῦ ἄρθρου 1 τοῦ Ν. 3200/1955 «περὶ Διοικητικῆς Ἀποκεντρώσεως», β) τοῦ ἀπὸ 11/12-11-29 Δ/τος «περὶ διοικήσεως δημοσίων κτημάτων», γ) τῶν ἄρθρ. 1 καὶ 3 τοῦ Α.Ν. 2344/1940 «περὶ αἰγιαλοῦ καὶ παραλίας» καὶ δ) τοῦ ἄρθρ. 74 τοῦ Π. Δ/τος 636/77 «περὶ διαρθρώσεως τοῦ Ὑπουργείου Οἰκονομικῶν».

2. Τὴν ἀπὸ 7-10-77 αἴτηση, ποὺ ὑπέβαλε ὁ Σπῦρος Τσενεμπῆς στὴν ὑπηρεσία μας ὡς ἐνδιαφερόμενος γιὰ τὴ χάραξη τῶν ὁρίων τοῦ αἰγιαλοῦ καὶ τῆς παραλίας, μπροστὰ στὴν ἰδιοκτησία του στὴ θέση «ΡΟΔΑ» περιοχῆς Σφακερῶν Ν. Κερκύρας.

3. Τὴν ἀπὸ 6-4-79 ἔκθεση τῆς κατ' ἄρθρ. 10 τοῦ Α.Ν. 1540/1938 (καθὼς τοῦτο ἀντικαταστάθηκε διὰ τοῦ ἄρθρ. 5 τοῦ Α.Ν. 263/68 καὶ διὰ τοῦ ἄρθρ. 74 τοῦ Π. Δ/τος 636/77) ἐπιτροπῆς καθορισμοῦ ὁριογραμμῶν αἰγιαλοῦ καὶ παραλίας, μαζὶ μὲ τὸ συνοδεῦον αὐτὴν τοπογραφικὸ καὶ ὑψομετρικὸ διάγραμμα τῆς ἀνωτέρω περιοχῆς, θεωρημένο στὶς 6 Ἀπριλίου 1979 ἀπὸ τὸ Δ/ντὴ Τεχν. Ὑπηρεσιῶν Νομοῦ Κερκύρας.

4. Τὴ σύμφωνη γνώμη τοῦ Γενικοῦ Ἐπιτελείου Ναυτικοῦ, ποὺ διατυπώθηκε μὲ τὸ Φ.187.2/366/26-5-79 ἔγγραφό του.

5. Ὅτι ἀναγράφηκε στὴν ἔκθεση ἡ ἡμερομηνία θεωρήσεως τοῦ τοπογραφικοῦ διαγράμματος καὶ στὸ διάγραμμα, ποία ἔκθεση συνοδεύει, σύμφωνα μὲ τὶς ὑποδείξεις τοῦ Γ.Ε.Ν. διὰ τοῦ ἀνωτέρω ἐγγράφου του, ἀποφασίζουμε :

Ἐπικυρώνουμε τὴν ἀπὸ 6-4-79 ἔκθεση τῆς ἐπιτροπῆς τοῦ ἄρθρ. 74 τοῦ Π. Δ/τος 636/77 καθορισμοῦ ὁριογραμμῶν αἰγιαλοῦ καὶ παραλίας στὴ θέση «ΡΟΔΑ» περιοχῆς Σφακερῶν Ν. Κερκύρας, καθὼς καὶ τὸ συνοδεῦον τὴν ἔκθεση τοπογραφικὸ καὶ ὑψομετρικὸ διάγραμμα, στὸ ὁποῖο ἔχει χαραχθεῖ μὲ κόκκινη γραμμὴ ἡ ὁριογραμμὴ τοῦ αἰγιαλοῦ καὶ μὲ κίτρινη ἡ τῆς παραλίας.

Ἡ ἀπόφαση αὐτὴ μαζὶ μὲ τὴν ἀπὸ 6-4-79 ἔκθεση καὶ τὸ τοπογραφικὸ καὶ ὑψομετρικὸ διάγραμμα νὰ δημοσιευθοῦν στὴν Ἐφημερίδα τῆς Κυβερνήσεως.

Κέρκυρα, 20 Ἰουνίου 1979

Ὁ Νομάρχης
ΑΘΑΝ. ΡΑΠΤΗΣ

ΕΚΘΕΣΙΣ

Καθορισμοῦ (τὸ πρῶτον) ὁριογραμμῶν αἰγιαλοῦ καὶ παραλίας εἰς θέσιν «ΡΟΔΑ» πρὸ ἰδιοκτησίας Σπύρου Τσενεμπῆ.

Κέρκυρα, σήμερον τὴν 6-4-1979 ἡ κατὰ Νόμον ἁρμοδία Ἐπιτροπὴ καθορισμοῦ τῶν ὁρίων αἰγιαλοῦ καὶ παραλίας ἀποτελουμένη ἐκ τῶν : 1) Κων/νου Σκέρου, Οἰκονομικοῦ Ἐφόρου Κερκύρας, 2) Βασιλείου Παπαγιάννη, Λιμενάρχου Κερκύρας, 3) Δημητρίου Μάκκα Πρ/νου Τ.Ε.Ε. Δ/νσεως ΤΥΝ Κερκύρας, συνελθοῦσα ἐν τῷ καταστήματι τῆς Οἰκονομικῆς Ἐφορίας Κερκύρας καὶ λαβοῦσα ὑπ' ὄψιν :

α) τὴν ἀπὸ 7-10-1977 ὑποβληθεῖσα αἴτηση τοῦ Σπυρίδωνος Τσενεμπῆ «περὶ καθορισμοῦ ὁριογραμμῶν αἰγιαλοῦ καὶ παραλίας εἰς θέσιν "ΡΟΔΑ" Ν. Κερκύρας καὶ πρὸ τῆς ἐκεῖσε ἰδιοκτησίας τοῦ ἀνωτέρω».

β) Τὸ ὑποβληθὲν τοπογραφικὸ διάγραμμα ὑπὸ κλίμακα 1 : 500 τῆς ἀνωτέρω περιοχῆς συνταχθὲν τὸν Αὔγουστο 1977 ὑπὸ τοῦ ὑπαλλήλου τῆς Δ/νσεως Τ.Υ.Ν. Κερκύρας Ἰωάννου Ἀργυροῦ Πολ. Μηχανικοῦ ἐπὶ συμβάσει θεωρημένου ὑπὸ τῆς Δ/νσεως Τ.Υ.Ν. Κερκύρας τὴν 6-4-1979.

γ) Τὰς διατάξεις τοῦ Α.Ν. 2344/40 «περὶ αἰγιαλοῦ καὶ παραλίας ὡς αὗται συνεπληρώθησαν καὶ ἐτροποποιήθησαν μεταγενεστέρως».

δ) Τὰ ἐκ τῆς διενεργηθείσης τὴν 1η Νοεμβρίου 1977 αὐτοψίας προκύψαντα στοιχεῖα.

ε) Τὸ ὑπ' ἀριθ. Φ.187.2/288/78/Ἀριθ.Σ877/9 Μαΐου 1978 ἔγγραφον τοῦ Γ.Ε.Ν. μὲ τὸ ὁποῖο ἐγνωμοδότησε, ἀποφάσισε :

Καθορίζει ἐπὶ τοῦ ὡς ἄνω (β) τοπογραφικοῦ διαγράμματος:
Ι. διὰ συνεχοῦς ἐρυθρᾶς γραμμῆς τὸ ὅριον αἰγιαλοῦ,
ΙΙ. διὰ συνεχοῦς κιτρίνης γραμμῆς τὸ ὅριον τῆς παραλίας

Ἀναλυτικῶς :

Ι. Ὡς ὁριογραμμὴ αἰγιαλοῦ ὁρίζεται ἡ πολυγωνικὴ τῶν κορυφῶν 1, 2, 3, 4, 5, 6 αἵτινες ἐξασφαλίζονται ἐκ τῶν σταθερῶν σημείων ὡς κατωτέρω : Ἡ κορυφὴ 1 ἐξασφαλίζεται ἀπὸ τὴν γωνία οἰκοδομῆς Β καὶ εἰς ἀπόσταση 18,00 μ. ἀπὸ τὴν γωνία Γ τῆς ἰδίας οἰκοδομῆς καὶ εἰς ἀπόσταση 23,30 μέτρα. Ἡ κορυφὴ 2 ἐξασφαλίζεται ἀπὸ τὴν κολώνα τῆς ΔΕΗ Ε καὶ εἰς ἀπόσταση 4,75 μέτρα καὶ ἀπὸ τὴν γωνία 2 τοῦ ξενοδοχείου ΜΙΖΑΝ καὶ εἰς ἀπόσταση 32,90 μέτρα. Ἡ κορυφὴ 3 ἐξασφαλίζεται ἀπὸ τὶς κολῶνες τοῦ Ο.Τ.Ε. Λ καὶ Μ καὶ εἰς ἀπόσταση 12,30 καὶ 32,00 μέτρα ἀντιστοίχως. Ἡ κορυφὴ 4 ἐξασφαλίζεται ἀπὸ τὴν γωνία Ν ἀποθήκης καὶ εἰς ἀπόσταση 27,30 μέτρα καὶ ἀπὸ τὴν γωνία Π τῆς οἰκοδομῆς Ἀλεξάνδρου Κοσκινᾶ καὶ εἰς ἀπόσταση 16,10 μέτρα. Ἡ κορυφὴ 5 ἐξασφαλίζεται ἀπὸ τὴν γωνία Σ τῆς ὡς ἄνω οἰκοδομῆς καὶ εἰς ἀπόσταση 10 μέτρων. καὶ ἀπὸ τὴν γωνία Υ τῆς οἰκοδομῆς Ὀδυσσέως Παραμυθιώτη καὶ εἰς ἀπόσταση 12,50 μέτρα. Ἡ κορυφὴ 6 τοποθετεῖται καθ' ἐπέκταση τῆς πλευρᾶς Φ.Χ. τῆς ὡς ἄνω οἰκοδομῆς καὶ εἰς ἀπόσταση 3,75 ἀπὸ τὴ γωνία Χ.

ΙΙ. Ὡς ὁριογραμμὴ παραλίας ὁρίζεται ἡ πολυγωνικὴ τῶν κορυφῶν 1', 2', 3', 4', 5', 6', 7', 8', 9'. 10', 11', αἵτινες ἐξασφαλίζονται ἐκ τῶν σταθερῶν σημείων ὡς κατωτέρω : Ἡ κορυφὴ 1' ἐξασφαλίζεται ἀπὸ τὴν γωνία Α τῆς οἰκοδομῆς καὶ εἰς ἀπόσταση 27,80 μέτρα καὶ ἀπὸ τὴν γωνία Γ τῆς ἰδίας οἰκοδομῆς καὶ εἰς ἀπόσταση 21,40 μέτρα. Ἡ κορυφὴ 2' ἐξασφαλίζεται ἀπὸ τὴν καλώνα τῆς ΔΕΗ Δ καὶ εἰς ἀπόσταση 30,50 μέτρα καὶ ἀπὸ τὴν κολώνα τῆς ΔΕΗ Ε καὶ εἰς ἀπόσταση 37,50 μέτρα. Ἡ κορυφὴ 3' ἐξασφαλίζεται ἀπὸ τὴν κολώνα Ε, ποὺ ἀναφέραμε καὶ πιὸ πάνω καὶ εἰς ἀπόσταση 8,75 μέτρα καὶ ἀπὸ τὴν γωνία Ζ τοῦ Ξενοδοχείου ΜΙΖΑΝ καὶ εἰς ἀπόσταση 36,75 μέτρα. Ἡ κορυφὴ 4' ἀπὸ τὶς γωνίες Η καὶ Θ ἰσογείου οἰκοδομῆς καὶ εἰς ἀπόσταση 12,50 καὶ 8,75 μέτρα ἀντιστοίχως. Ἡ κορυφὴ 5' ἀπὸ τὴν κολώνα ΟΤΕ 1 καὶ εἰς ἀπόσταση 23,60 μέτρα καὶ ἀπὸ τὴν κολώνα τῆς ΔΕΗ Κ καὶ εἰς ἀπόσταση 12,80 μέτρα. Ἡ κορυφὴ 6' ἐξασφαλίζεται ἀπὸ τὴν κολώνα τῆς ΔΕΗ Κ καὶ εἰς ἀπόσταση 27,00 μέτρα καὶ ἀπὸ τὴν κολώνα τοῦ ΟΤΕ Λ καὶ εἰς ἀπόσταση 11,00 μέτρα. Ἡ κορυφὴ 7' ἐξασφαλίζεται ἀπὸ τὶς κολῶνες τοῦ ΟΤΕ Λ καὶ Μ καὶ εἰς ἀπόσταση 28,25 καὶ 28,00 μέτρα ἀντιστοίχως. Ἡ κορυφὴ 8' ἀπὸ τὴν γωνία Ξ τῆς οἰκοδομῆς Μπάνου καὶ εἰς ἀπόσταση 7,70 μέτρα καὶ ἀπὸ τὴν γωνία Π τῆς οἰκοδομῆς Ἀλεξ. Κοσκινᾶ καὶ εἰς ἀπόσταση 15,30 μέτρα. Ἡ κορυφὴ 9' κεῖται ἐπὶ τῆς πλευρᾶς Ο.Π. τῆς ὡς ἄνω οἰκοδομῆς καὶ εἰς ἀπόσταση ἀπὸ τὴν γωνία Π. 2,50 μέτρα καὶ ἀπὸ τὴν γωνία Π. 1,00 μέτρο Ἡ κορυφὴ 10' κεῖται ἐπὶ τῆς πλευρᾶς Ρ. Σ. τῆς ἰδίας οἰκοδομῆς (Ἀλεξ. Κοσκινᾶ) καὶ εἰς ἀπόσταση 8,00 μέτρα ἀπὸ τὴν γωνία Ρ. καὶ 1,75 μέτρα ἀπὸ τὴν γωνία Σ. Ἡ κορυφὴ 11' κεῖται ἐπὶ τῆς πλευρᾶς Τ.Υ. τῆς οἰκοδομῆς Ὀδυσ. Παραμυθιώτη καὶ εἰς ἀπόσταση 3,80 μέτρα ἀπὸ τὴν γωνία Τ. καὶ 3,75 ἀπὸ τὴν γωνία Υ.

ΙΙΙ. Ἐξαιροῦνται τῆς λωρίδος τῆς παραλίας ὑφιστάμενα κτίσματα, ὡς γνωμοδότησις Ν.Σ.Κ. 630/64.

Ἡ Ἐπιτροπὴ
Κ. ΣΚΕΡΟΣ - ΒΑΣ. ΠΑΠΑΓΙΑΝΝΗΣ - ΔΗΜ. ΜΑΚΚΑΣ

ΤΟΠΟΓΡΑΦΙΚΟΝ ΔΙΑΓΡΑΜΜΑ

ΙΔΙΟΚΤΗΣΙΑΣ ΣΠΥΡΟΥ ΤΣΕΝΕΜΠΗ ΕΙΣ ΡΟΔΑΝ ΣΦΑΚΕΡΩΝ ΚΕΡΚΥΡΑΣ
ΠΡΟΣ ΚΑΘΟΡΙΣΜΟΝ (ΤΟ ΠΡΩΤΟΝ) ΟΡΙΟΓΡΑΜΜΩΝ ΑΙΓΙΑΛΟΥ ΚΑΙ ΠΑΡΑΛΙΑΣ

ΚΛΙΜΑΞ 1:500

ΥΠΟΜΝΗΜΑ


1.. ΟΡΙΟΓΡΑΜΜΗ ΑΙΓΙΑΛΟΥ ———
ΟΡΙΟΓΡΑΜΜΗ ΠΑΡΑΛΙΑΣ ———

2.. το τοπογραφικον διαγραμμα συνεταγη υπο του κ. ιωαννη αργυρου πολ. μηχ/κου υπαλληλου της Δ/νσεως Τ.Τ.Ν.Κερκυρας με συμβαση.-

3.. το παρον διαγραμμα συνοδευει την κατα την 6-4-79 συνταχθ/σαν εκθεσιν της επιτροπης.-

ΠΑΡΑΤΗΡΗΣΙΣ

ΕΞΑΙΡΟΥΝΤΑΙ ΤΗΣ ΛΩΡΙΔΟΣ ΤΗΣ ΠΑΡΑΛΙΑΣ ΤΑ ΕΝ ΑΥΤΗ ΠΕΡΙΛΑΜΒΑΝΟΜΕΝΑ ΚΤΙΣΜΑΤΑ ΣΥΜΦΩΝΩΣ ΠΡΟΣ ΤΟ ΑΡΘΡΟΝ 5 ΠΑΡΑΓΡ. 1 ΤΟΥ Α.Ν. 2344/40 ΚΑΙ ΓΝΩΜΟΔΟΤΗΣΕΙ 630/64 Ν.Σ.Κ.

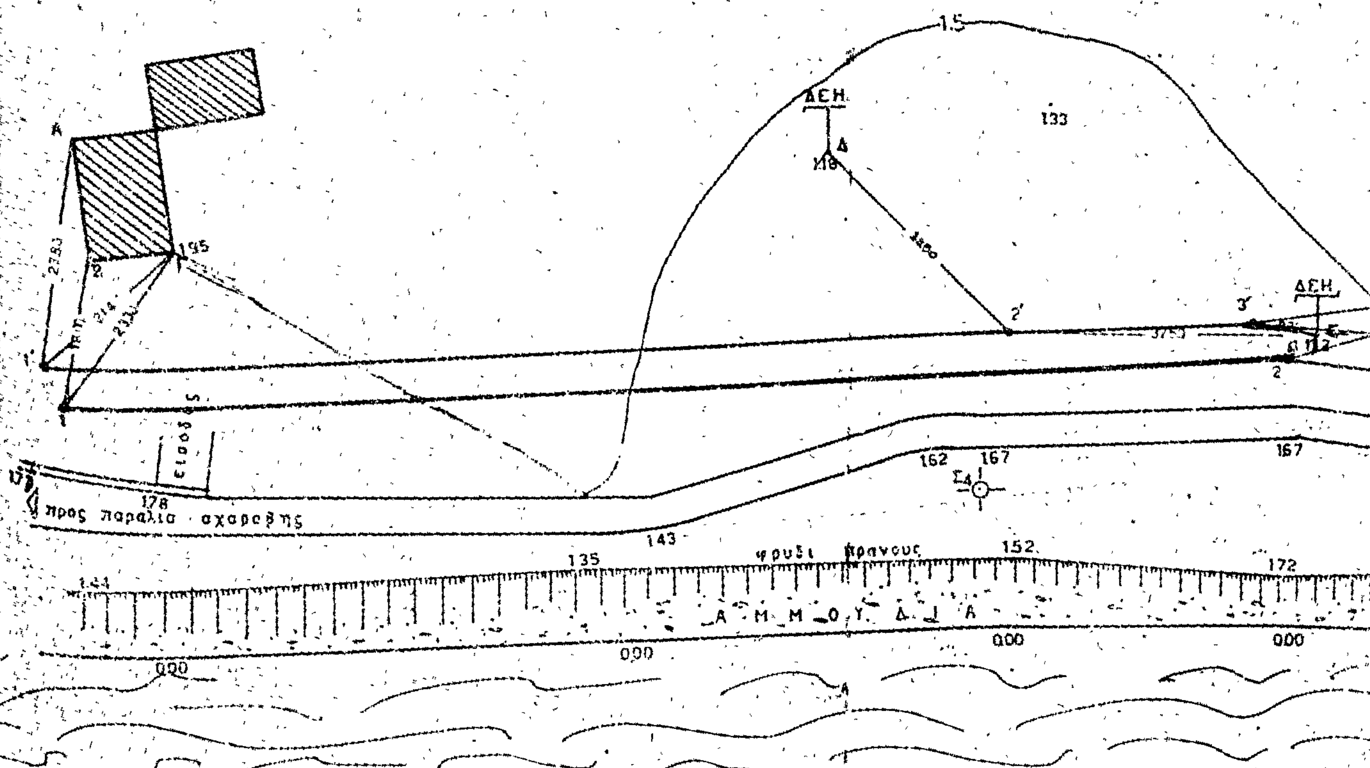

Θ Α

ΚΕΡΚΥΡΑ ΑΥΓΟΥΣΤΟΣ 1977
Ο ΣΥΝΤΑΞΑΣ

ΙΩΑΝΝΗΣ ΑΡΓΥΡΟΣ

Η ΕΠΙΤΡΟΠΗ ΚΑΘΟΡΙΣΜΟΥ ΑΙΓΙΑΛΟΥ ΚΑΙ ΠΑΡΑΛΙΑΣ

1._ ΚΩΝ.ΝΟΣ ΣΚΕΦΟΣ ΟΙΚΟΝ. ΕΦΟΡΟΣ ΚΕΡΚΥΡΑΣ

2._ ΒΑΣ. ΠΑΠΑΓΙΑΝΝΗΣ ΛΙΜΕΝΑΡΧΗΣ ΚΕΡΚΥΡΑΣ

3._ ΔΗΜ. ΜΑΚΚΑΣ ΠΡΟΪΣΤΑΜΕΝΟΣ Τ.Ε.Ε.

ΞΕΝΟΔΟΧΕΙΟΝ ΚΑΝΙΠΑ ΜΙΣΚΗ

179

1.83

Ζ

1.80

Η

1.67

ΟΤΕ

ΔΕΗ

Θ

1.60

1.75

1.67

1.68

1.74

1.64

1.47

1.25

1.26

ΟΤΕ

1.50

Κ

099

1.21

1.53

1.22

1.11

ΟΙΚΟΠΕΔΟ

1.06

1.23

1.05

ΑΓΡΟΤΙΚΗ

1.74

1.83

1.35

1.31

1.38

χρυσό πρανούς

1.70

0.00

0.00

0.00

0.00


Λ Α Σ

ΚΕΡΚΥΡΑ ΤΗ 6.4.1979



Ο Δ/ΝΤΗΣ ... ΚΕΡΚΥΡΑΣ

ΙΩΑΝ. ... ΕΠΙΘΕΩΡ. ...

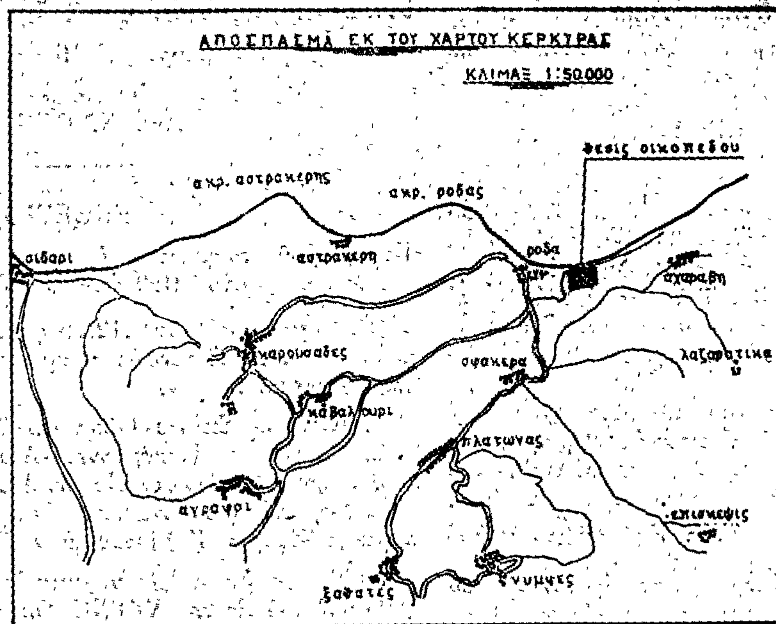
ΑΠΟΣΠΑΣΜΑ ΕΚ ΤΟΥ ΧΑΡΤΟΥ ΚΕΡΚΥΡΑΣ
ΚΛΙΜΑΞ 1:50.000
θεσις οικοπεδου
ακρ. αστρακερης
ακρ. ροδας
σιδαρι
αστρακερη
ροδα
αχαραβη
καρουσαδες
σφακερα
λαζαρατικα
καβαλουρι
πλατωνας
επισκεψις

'Αριθ. ΟΕ/8840 (5)

Περὶ ἐπικυρώσεως ἐκθέσεως καθορισμοῦ αἰγιαλοῦ καὶ παραλίας εἰς Νησίδα «ΜΑΘΡΑΚΙ» τοῦ Νομοῦ Κερκύρας πρὸ ἰδιοκτησίας ΔΕΗ.

Ο ΝΟΜΑΡΧΗΣ ΚΕΡΚΥΡΑΣ

Ἔχοντες ὑπ' ὄψει:

1. Τὰς διατάξεις: α) Τοῦ ἄρθρου 1 τοῦ Ν. 3200/1955 «περὶ Διοικητικῆς ἀποκεντρώσεως», β) Τοῦ ἀπὸ 11/12 Νοεμβρίου 1929 Δ/τος «περὶ Διοικήσεως Δημοσίων Κτημάτων», γ) Τῶν ἄρθρων 1 καὶ 3 τοῦ ΑΝ 2344/1940 «περὶ αἰγιαλοῦ καὶ παραλίας» καὶ δ) Τοῦ ἄρθρου 74 τοῦ Π.Δ/τος 636/77 «περὶ διαρθρώσεως τοῦ Ὑπουργείου Οἰκονομικῶν κ.λπ.».

2. Τὸ ὑπ' ἀριθμὸν πρωτοκόλλου 2.8/Φ.245/16.4.1977 ἔγγραφο τῆς ΔΕΗ διὰ τοῦ ὁποίου αἰτεῖται ὁ καθορισμὸς τῶν ὁρίων αἰγιαλοῦ καὶ παραλίας εἰς τὴν Νησίδα «ΜΑΘΡΑΚΙ» πρὸ γηπέδου ὅπου θὰ ἀνεγερθεῖ Δηζελοηλεκτρικὸς Σταθμὸς παραγωγῆς ἠλεκτρικῆς ἐνεργείας πρὸς ἠλεκτροδότησιν τῆς ἀνωτέρω νησίδος.

3. Τὴν ἀπὸ 2.12.1978 ἔκθεσιν τῆς κατ' ἄρθρον 10 τοῦ ΑΝ 1540/1938 (καθὼς τοῦτο ἀντικατεστάθη διὰ τοῦ ἄρθρου 5 τοῦ Α.Ν. 263/1968 καὶ διὰ τοῦ ἄρθρου 74 τοῦ Π.Δ. 636/77) Ἐπιτροπῆς καθορισμοῦ τῶν ὁριογραμμῶν αἰγιαλοῦ καὶ παραλίας, μετὰ τοῦ συνοδεύοντος τὴν ἀνωτέρω ἔκθεσιν τοπογραφικοῦ καὶ ὑψομετρικοῦ διαγράμματος τῆς ἀνωτέρω περιοχῆς, τεθεωρημένου τὴν 2.12.1978 ὑπὸ τοῦ Δ/ντοῦ Τεχν. Ὑπηρεσιῶν Νομοῦ Κερκύρας.

4. Τὴν σύμφωνον γνώμην τοῦ Γενικοῦ Ἐπιτελείου Ναυτικοῦ (ΓΕΝ) διατυπωθεῖσαν μὲ τὸ ὑπ' ἀριθμὸν Φ.187.2/127/79/Σχ. 535/15.2.1979 ἔγγραφόν του.

5. Ὅτι ἀνεγράφη εἰς τὴν ἔκθεσιν τῆς Ἐπιτροπῆς ἡ χρονολογία συντάξεως τοῦ διαγράμματος καὶ ὁ συντάξας τοῦτο Μηχανικὸς καὶ ἐν συνεχείᾳ περιεγράφη τὸ ὑφιστάμενον εἰς τὴν ζώνην παραλίας κτίσμα διὰ κιτρίνης γραμμῆς σύμφωνα μὲ τὶς ὑποδείξεις τοῦ ΓΕΝ διὰ τοῦ ἀνωτέρω ἐγγράφου του, ἀποφασίζομεν:

Ἐπικυρώνομεν τὴν ἀπὸ 2.12.1978 ἔκθεσιν τῆς Ἐπιτροπῆς τοῦ ἄρθρου 74 τοῦ Π.Δ.636/1977 καθορισμοῦ τῶν ὁριογραμμῶν αἰγιαλοῦ καὶ παραλίας εἰς νησίδα «ΜΑΘΡΑΚΙ» Νομοῦ Κερκύρας πρὸ ἰδιοκτησίας ΔΕΗ, καθὼς καὶ τὸ συνοδεῦον τὴν ἔκθεσιν τοπογραφικὸν καὶ ὑψομετρικὸν διάγραμμα, εἰς τὸ ὁποῖον ἔχει χαραχθεῖ διὰ συνεχοῦς ἐρυθρᾶς γραμμῆς τὸ ὅριον τοῦ αἰγιαλοῦ καὶ διὰ συνεχοῦς κιτρίνης γραμμῆς τὸ ὅριον τῆς παραλίας.

Ἡ παροῦσα μετὰ τῆς ἀπὸ 2.12.1978 ἐκθέσεως καὶ τοῦ τοπογραφικοῦ καὶ ὑψομετρικοῦ γιαγράμματος νὰ δημοσιευθοῦν εἰς τὴν Ἐφημερίδα τῆς Κυβερνήσεως.

Κέρκυρα, 27 Ἰουνίου 1979

Ὁ Νομάρχης
ΑΘ. Ν. ΡΑΠΤΗΣ

ΕΚΘΕΣΙΣ

Καθορισμοῦ (τὸ πρῶτον) ὁριογραμμῶν αἰγιαλοῦ καὶ παραλίας στὸ Μαθράκι Νομοῦ Κερκύρας.

Ἐν Κερκύρα σήμερα 2.12.78 ἡ κατὰ Νόμον ἁρμοδία Ἐπιτροπὴ καθορισμοῦ τῶν ὁριογραμμῶν αἰγιαλοῦ καὶ παραλίας ἀποτελουμένη ἐκ τῶν:

1. Κων/νου Σκέρου Οἰκονομικοῦ Ἐφόρου Κερκύρας,
2. Βασιλείου Παπαγιάννη, Λιμενάρχου Κερκύρας,
3. Δημητρίου Μάκκα Πρ/νου ΤΕΕ τῆς ΔΤΥΝ Κερκύρας Τοπ. Μηχ. μὲ 3ο β. συνελθοῦσα ἐν τῷ καταστήματι τῆς Οἰκονομικῆς Ἐφορίας Κερκύρας καὶ λαβοῦσα ὑπ' ὄψιν:

α) Τὸ τοπογραφικὸ διάγραμμα ὑπὸ κλίμακα 1:500 συνταχθὲν ὑπὸ τοῦ εἰς τὴν ΔΤΥΝΚ Τοπ/φου Μηχ/κοῦ Γερασίμου Ρώσση τὸν Νοέμβριο τοῦ 1978.

β) Τὰς διατάξεις τοῦ Α.Ν. 2344/40 περὶ αἰγιαλοῦ καὶ παραλίας ὡς αὗται συνεπληρώθησαν καὶ ἐτροποποιήθησαν μεταγενεστέρως.

γ) Τὰ ἐκ τῆς διενεργηθείσης αὐτοψίας προκύψαντα στοιχεῖα.

δ) Τὴν Σ 2348/Φ. 187.2/643 γνωμοδότησιν τοῦ ΓΕΝ, ἀποφασίζει:

Καθορίζει ἐπὶ τοῦ ὡς ἄνω τοπογραφικοῦ διαγράμματος:

1. Διὰ συνεχοῦς ἐρυθρᾶς γραμμῆς τὸ ὅριον τοῦ αἰγιαλοῦ.
2. Διὰ συνεχοῦς κιτρίνης γραμμῆς τὸ ὅριον τῆς παραλίας.

Ὡς ὁριογραμμὴ αἰγιαλοῦ ὁρίζεται ἡ πολυγωνικὴ τῶν κορυφῶν Κ4, Κ3, Κ2, Κ1, Θ, Κ5, Κ6, Κ7, ποὺ ἐξασφαλίζεται ὅπως ἐμφαίνεται στὸ τοπογραφικὸ ἀπὸ τὰ σταθερὰ ἐπὶ τοῦ ἐδάφους δημιουργηθέντα ὁρόσημα ἐκ σκυροδέματος.

Ὡς ὁριογραμμὴ παραλίας ὁρίζεται ἡ πολυγωνικὴ τῶν κορυφῶν Κ4', Κ3', Κ2', Κ1', Θ', Κ5', Κ6', Κ7', καὶ ἐκ τῆς ὁποίας ἐξαιροῦνται τά, ἐν αὐτῇ ὑφιστάμενα κτίσματα σύμφωνα μὲ τὴν γνωμοδότησιν τοῦ ΝΣΚ 630/64.

Ἡ Ἐπιτροπὴ

Σκέρος Κων/νος, Παπαγιάννης Βασ., Μάκκας Δημήτριος

ΤΟΠΟΓΡΑΦΙΚΟΝ ΔΙΑΓΡΑΜΜΑ

ΣΤΟ ΜΑΘΡΑΚΙ ΝΟΜΟΥ

ΚΕΡΚΥΡΑΣ ΠΡΟΣ ΚΑΘΟΡΙΣΜΟΝ (ΤΟ ΠΡΩΤΟΝ) ΟΡΙΟΓΡΑΜΜΩΝ

ΑΙΓΙΑΛΟΥ ΚΑΙ ΠΑΡΑΛΙΑΣ (συνοδεύου των από 2.11.78 έκθεσιν)

ΚΛΙΜΑΞ 1:500

ΚΕΡΚΥΡΑ ΝΟΕΜΒΡΙΟΣ 1978
Ο ΣΥΝΤΑΞΑΣ

ΓΕΡ. ΡΩΣΣΗΣ
ΤΟΠ. ΜΗΧ-ΚΟΣ

Ηλέγχθη εν τω πεδίω διά [illegible]
ΕΝ ΚΕΡΚΥΡΑ ΤΗ 2.11.1978

Ι. ΑΕΓΥΡΟΣ
ΠΟΛ. ΜΗΧ-ΚΟΣ επί συμβ.

ΕΘΕΩΡΗΘΗ
ΕΝ ΚΕΡΚΥΡΑ ΤΗ 2.11.1978
Ο Δ.Τ.Υ.Ν.Κ.

Ι. ΠΟΛΕΝΑΚΗΣ
Επιθεωρητής με 2ο β.

ΥΠΟΜΝΗΜΑ


ΟΡΙΟΓΡΑΜΜΗ ΑΙΓΙΑΛΟΥ
» ΠΑΡΑΛΙΑΣ


Παρατηρήσεις

Εξαιρούνται τα εν τη ζώνη της παραλίας ευρισκόμενα κτίσματα ως συμφώνως ΝΔ 630/64

Η ΕΠΙΤΡΟΠΗ ΚΑΘΟΡΙΣΜΟΥ ΑΙΓΙΑΛΟΥ ΚΑΙ ΠΑΡΑΛΙΑΣ

1. Κ. [illegible] ΟΙΚ-ΜΙΚΟΣ ΕΦΟΡΟΣ ΚΕΡΚΥΡΑΣ
2. Β. Παπαγιάννης ΛΙΜΕΝΑΡΧΗΣ ΚΕΡΚΥΡΑΣ
3. Δ. Μάκκας ΠΤ.Ε.Ε. Δ.Τ.Υ.Ν.Κ

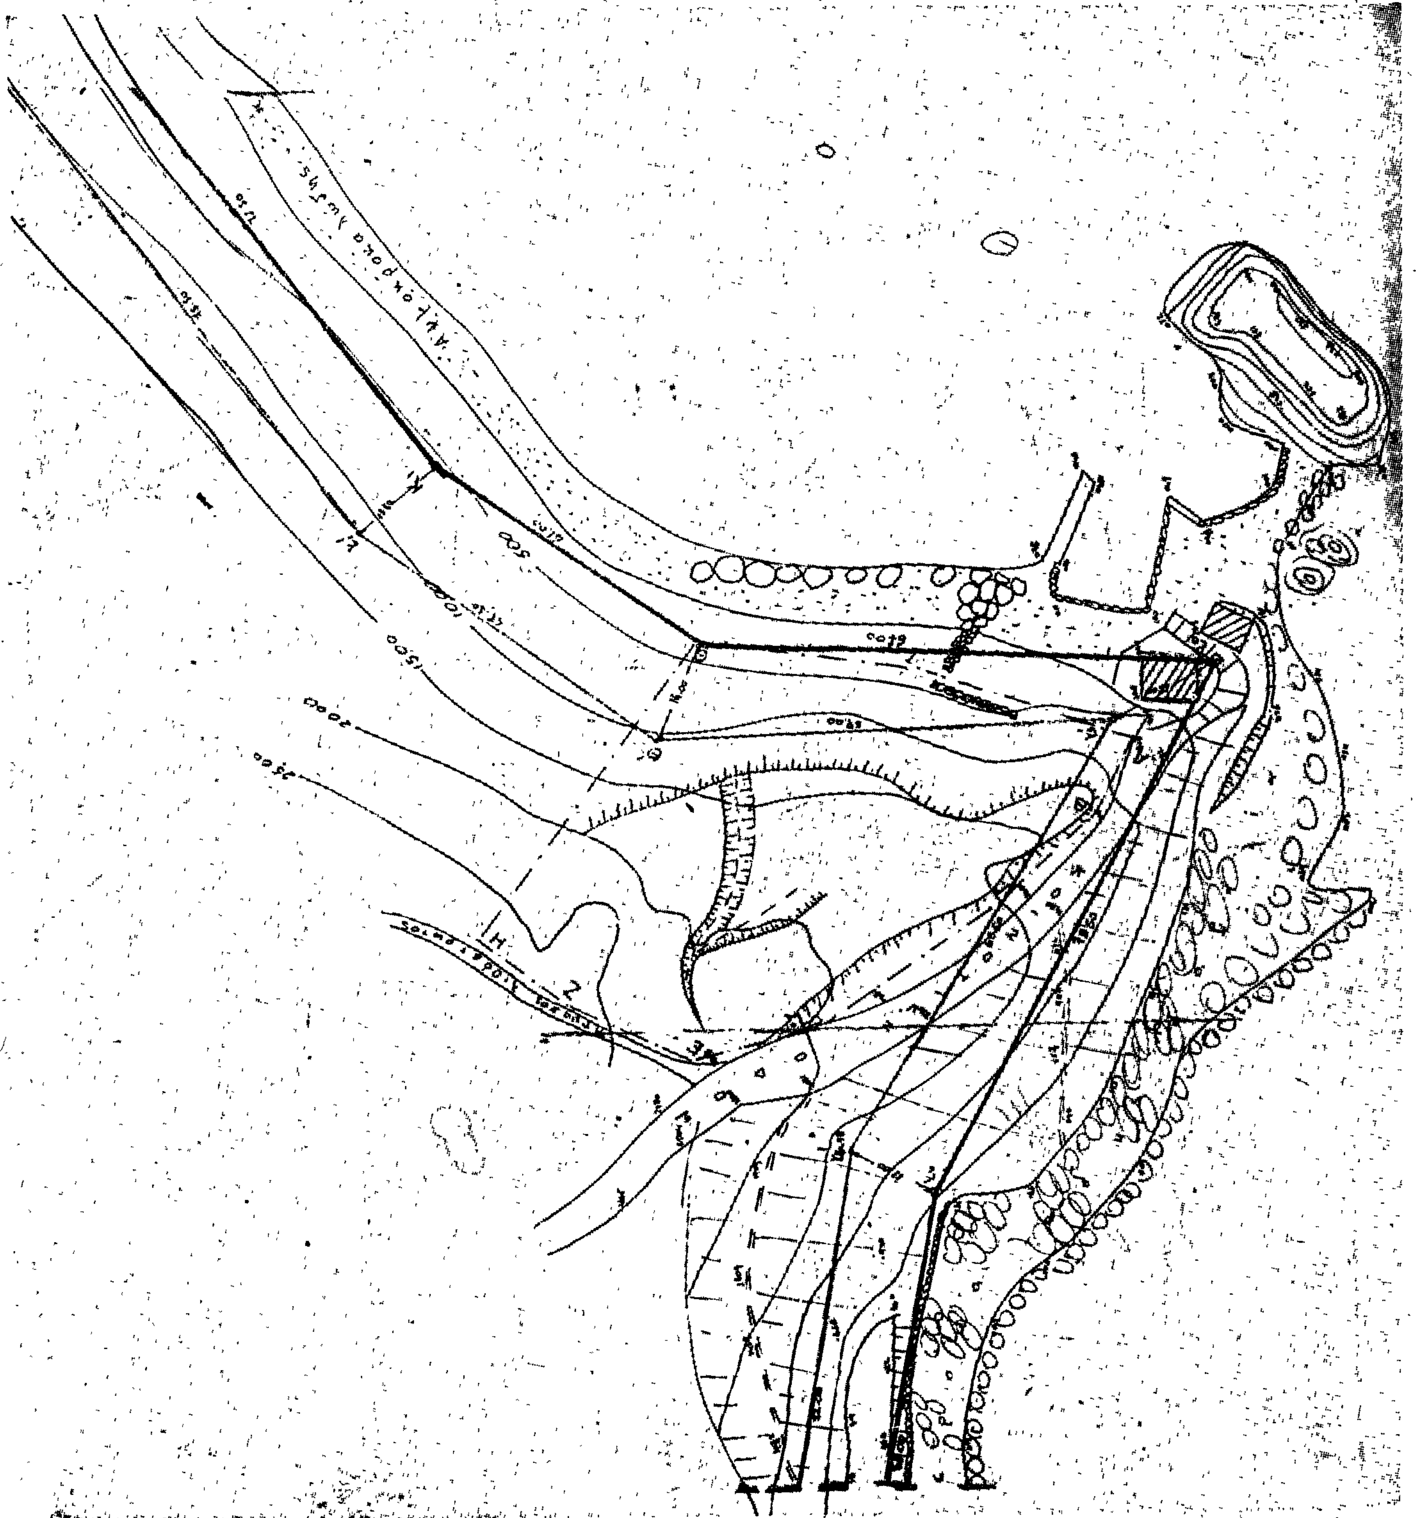

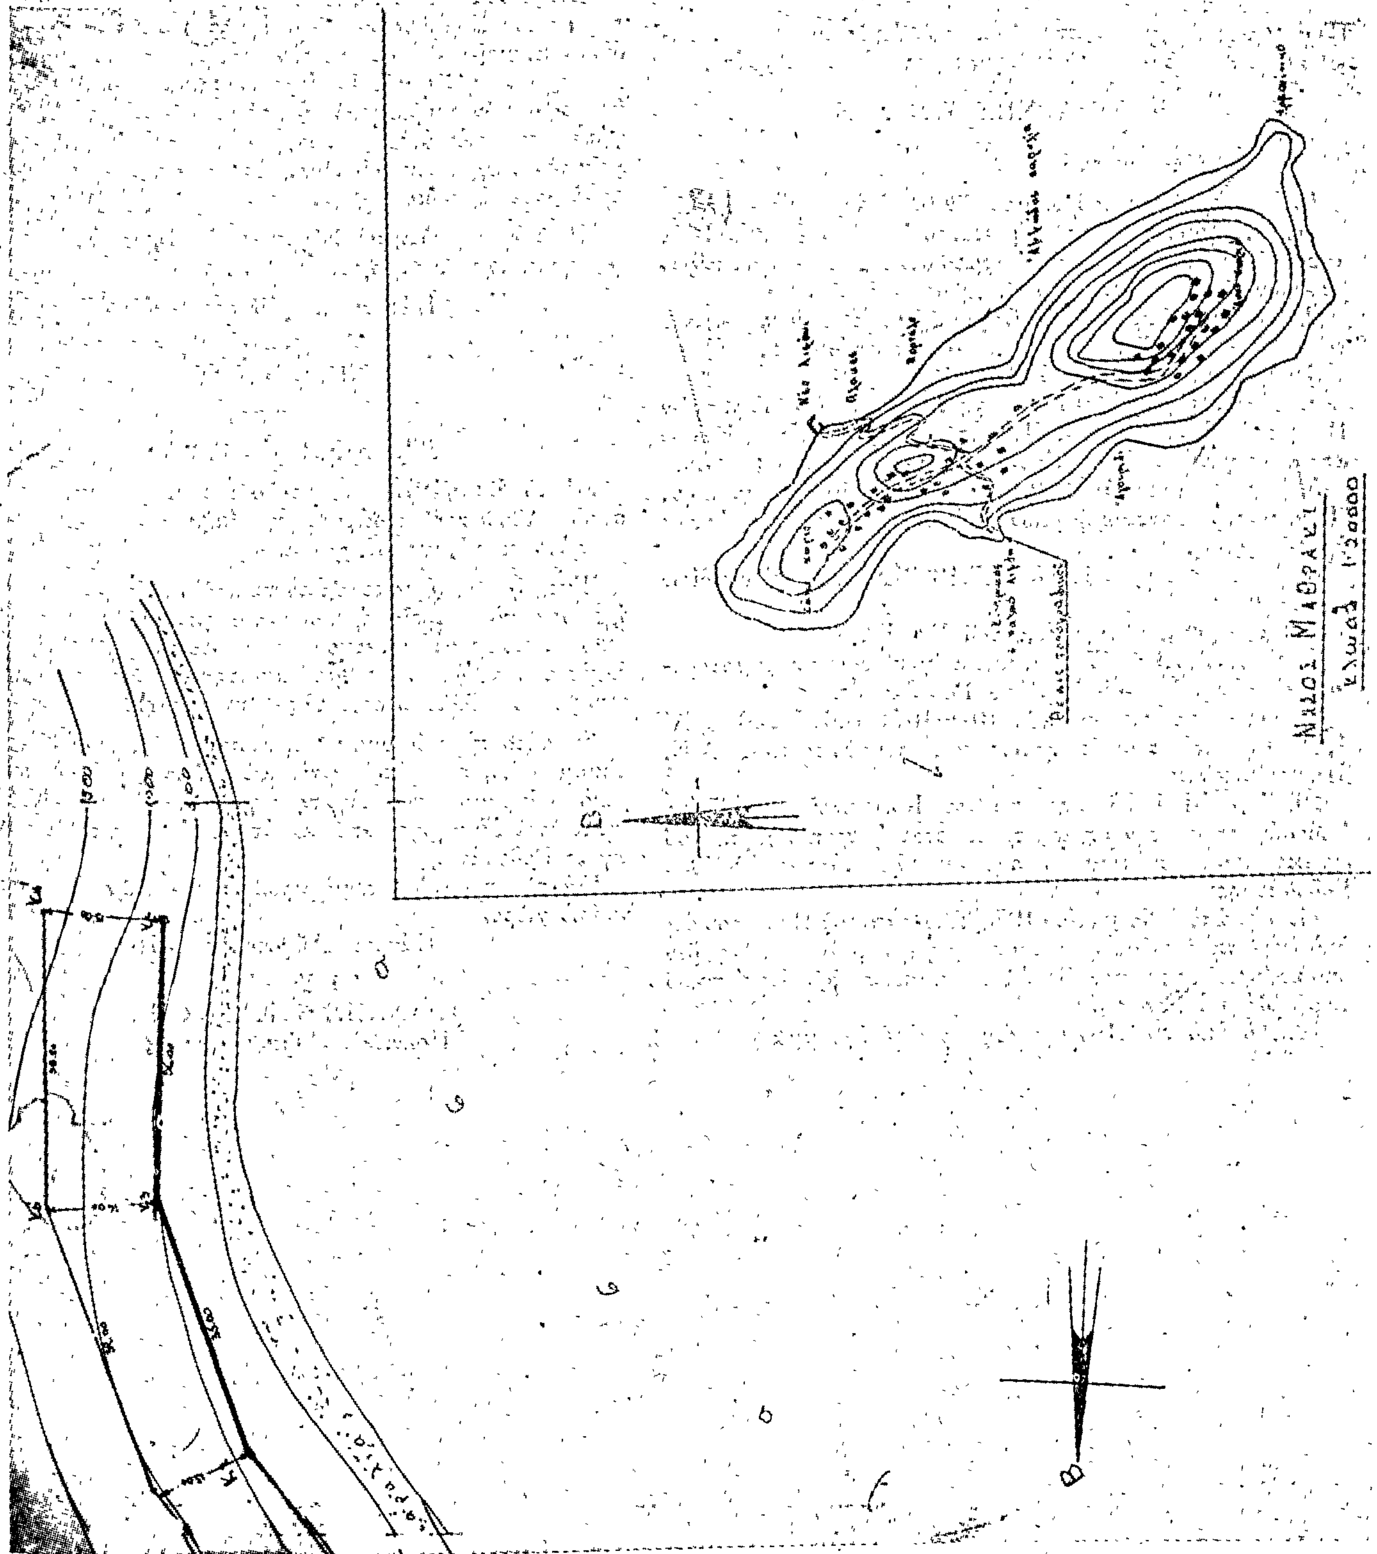
Νησος Μαθρακι

ΠΟΛΕΟΔΟΜΙΑ

ΑΠΟΦΑΣΕΙΣ

Ἀριθ. Η. 6877 (6)

Περὶ ἐγκρίσεως τροποποιήσεως τοῦ σχεδίου πόλεως οἰκισμοῦ Ἀβύθου Ροδοδάφνης στὸν Ν. Ἀχαΐας.

Ο ΝΟΜΑΡΧΗΣ ΑΧΑΪΑΣ

Ἔχοντας ὑπόψη:

1. Τὶς διατάξεις τοῦ Νόμου 3200/55 «περὶ Διοικητικῆς Ἀποκεντρώσεως» καὶ τὶς ὅμοιες τοῦ ἀπὸ 28.6.1955 Β.Δ. «περὶ ἐξαιρέσεως ἀπὸ τῆς ἁρμοδιότητος τῶν Νομαρχῶν μερικῶν ἀντικειμένων ἁρμοδιότητος τοῦ Υ Δ Ε».
2. Τὶς διατάξεις τοῦ 532/70 Ν.Δ. «περὶ συμπληρώσεως τῶν Δ/ξεων περὶ Διοικητικῆς Ἀποκεντρώσεως».
3. Τὶς διατάξεις τοῦ 712/70 Β.Δ.
4. Τὴ Λ7/16/11/7.10.70 κοινὴ ἀπόφαση τῶν Ὑπουργῶν Προεδρίας Κυβερνήσεως, Ἐσωτερικῶν καὶ Δημ. Ἔργων «περὶ Ὀργανώσεων τῶν Περ/κῶν Ὑπηρεσιῶν τοῦ Υ Δ Ε».
5. Τὴν Α. 111814/13.10.1970 ἐγκ. Λ311 Ὑπουργ. Δημ. Ἔργων περὶ ἐφαρμογῆς τῶν Δ/ξεων περὶ ἀποκεντρώσεως ἁρμοδιοτήτων.
6. Τὶς διατάξεις τοῦ ἀπὸ 17.7.1923 Ν.Δ. «περὶ σχεδίων πόλεων».
7. Τὶς σχετικὲς διάταξεις τοῦ Γ Ο Κ.
8. Τὸ ἀπὸ 17.9.1947 Β.Δ. «περὶ ἐγκρίσεως τοῦ ρυμοτομικοῦ σχεδίου οἰκισμοῦ Ἀβύθου Ροδοδάφνης.
9. Τὶς διατάξεις τοῦ Ν.Δ. 1018/1971 (ΦΕΚ 220 τ. Α' 1.11.71) περὶ τροποποιήσεως καὶ συμπληρώσεως Α.Ν. 314/1968 κ.λ.π.
10. Τὴν 31/1978 ἀπόφαση τοῦ Κοινοτικοῦ Συμβουλίου Ροδοδάφνης μὲ τὴν ὁποία προτείνεται ἡ τροποποίηση τοῦ ἐγκεκριμένου ρυμοτομικοῦ σχεδίου τῆς πόλεως Ἀβύθου Ροδοδάφνης.
11. Τὴν ἀπὸ 4 Νοεμβρίου 1978 βεβαίωση τοῦ Προέδρου ὅτι ἀπὸ τὴν προτεινόμενη τροποποίηση καμμιὰ ἔνσταση δὲν ὑποβλήθηκε κατὰ τῆς 31/78 ἀποφάσεως τοῦ Κοινοτικοῦ Συμβουλίου Ροδοδάφνης.
12. Τὸ ἀπὸ 15.1.1979 τοπογραφικὸ διάγραμμα.
13. Τὰ ἀπὸ 9.10.78 ἀποδεικτικὰ τοιχοκολλήσεως καὶ δημοσιεύσεως.
14. Τὴ σύμφωνη γνωμοδότηση τοῦ Ν Σ Δ Ε, ἡ ὁποία διατυπώθηκε στὸ 28/1.6.79 Πρακτικό του, ἀποφασίζουμε:

Ἐγκρίνουμε τὴν προτεινόμενη μὲ τὴν 31/78 ἀπόφαση τοῦ Κοινοτικοῦ Συμβουλίου Ροδοδάφνης τροποποίηση τοῦ σχεδίου οἰκισμοῦ Ἀβύθου γιὰ τὴν κατάργηση τοῦ δρόμου, προκειμένου νὰ γίνει μιὰ ἑνιαία ἰδιοκτησία ποὺ νὰ ἐξυπηρετεῖ τὸ χῶρο τῶν τουριστικῶν ἐγκαταστάσεων καὶ τὸ ἀθλητικὸ γήπεδο καὶ εἰδικότερα ὅπως φαίνεται στὸ συνημμένο τοπογραφικὸ διάγραμμα τοῦ Πολ. Ὑπομ/κοῦ Ἰωάννη Καββαδία ποὺ εἶναι ἁρμοδίως θεωρημένο.

Ἡ ἀπόφαση αὐτὴ μὲ διάγραμμα νὰ δημοσιευθεῖ στὴν Ἐφημερίδα τῆς Κυβερνήσεως.

Πάτραι, 23 Ἰουνίου 1979

Ὁ Νομάρχης
ΝΙΚ. ΧΑΝΟΣ

ΤΕΧΝΙΚΗ ΕΚΘΕΣΗ

Μὲ τὸ 4950/1973 κτηματολογικὸ διάγραμμα τοῦ Οἰκισμοῦ Ἀβύθου Ροδοδάφνης ἐγκρίθηκαν οἱ ἀναγραφόμενοι σ' αὐτὸ κοινόχρηστοι χῶροι.

Ἐπειδὴ ὅμως ὁρισμένα ἀπὸ τὰ προβλεπόμενα κτίρια ὅπως ἡ ἀγορά, τὸ Ἰατρεῖο, ἡ αἴθουσα συγκεντρώσεως, τὸ Κοινοτικὸ Κατάστημα ὑπάρχουν στὴ Κοινότητα Ροδοδάφνης, ἐκτὸς τοῦ παιδικοῦ σταθμοῦ καὶ τῆς ἀγορᾶς ποὺ ἔχει ἀναπτυχθεῖ σὲ ἄλλες θέσεις τῆς Κοινότητας.

Γι' αὐτὸ προτείνουμε νὰ τροποποιηθεῖ τὸ σχέδιο πόλεως οἰκισμοῦ Ἀβύθου ὅπως φαίνεται στὸ συνημμένο τοπογραφικὸ διάγραμμα τοῦ ἰδιώτη μηχανικοῦ Γιάννη Καββαδία γιατὶ ἔτσι ἐξυπηρετοῦνται καλύτερα οἱ ἀνάγκες τῆς Κοινότητας Ροδοδάφνης.

Γιὰ τὸν παιδικὸ σταθμὸ προβλέπεται ἄλλη θέση σὲ κοινοτικὸ χῶρο.

Πάτραι, Αὔγουστος 1978

Ὁ Συντάξας
ΙΩΑΝΝΗΣ Ν. ΚΑΒΒΑΔΙΑΣ
Πολιτικὸς Ὑπομηχανικὸς

ΑΒΥΘΟΣ

ΠΡΟΤΡΟΠΟΙΗΣΙΣ ΡΥΜΟΤΟΜΙΚΟΥ ΣΧΕΔΙΟΥ ΠΟΛΕΩΣ "ΑΒΥΘΟΥ" ΡΟΔΟΔΑΦΝΗΣ



ΧΩΡΟΣ ΔΙΑ ΤΟΥΡΙΣΤΙΚΑΣ ΕΓΚΑΤΑΣΤΑΣΕΙΣ

Ε = 22860,00 μ²

ΓΗΠΕΔΟΝ

ΧΩΡΟΣ ΑΘΛΗΤ. ΚΑΙ ΣΧΟΛΕΙΟΥ

Ε = 13750,00 μ²

Ο.Τ. 10

Ο.Τ. 8

Ο.Τ. 9

ΕΘΕΩΡΗΘΗ

ΕΝΤΟΛΗ ΝΟΜΑΡΧΟΥ

Ο ΤΜΗΜΑΤΑΡΧΗΣ

ΠΑΤΡΑΙ ΑΥΓΟΥΣΤΟΣ 1977

Ο ΣΥΝΤΑΞΑΣ

ΙΩΑΝΝΗΣ ... ΚΑΒΒΑΔΙΑΣ
ΠΟΛΙΤΙΚΟΣ ΥΠΟΜΗΧΑΝΙΚΟΣ
ΠΤΥΧ. Α.Σ.Υ.Α.
ΑΡΙΘ. ΜΗΤΡΩΟΥ Π.Γ. ... 46
ΑΙΓΙΟΝ ... ΧΑ. ΟΙΚΟΝΟΜΟΥ

Η ΓΕΝΙΚΗ ΔΙΕΥΘΥΝΣΗ ΤΟΥ ΕΘΝΙΚΟΥ ΤΥΠΟΓΡΑΦΕΙΟΥ

ΓΝΩΣΤΟΠΟΙΕΙ ΟΤΙ:

Ἡ ἐτήσια συνδρομὴ τῆς Ἐφημερίδας τῆς Κυβερνήσεως, ἡ τιμὴ τῶν φύλλων της ποὺ πουλιοῦνται τμηματικὰ καὶ τὰ τέλη δημοσιεύσεων στὴν Ἐφημερίδα τῆς Κυβερνήσεως, καθορίσθηκαν ἀπὸ 1 Ἰανουαρίου 1979 ὡς ἀκολούθως:

Α' ΕΤΗΣΙΕΣ ΣΥΝΔΡΟΜΕΣ

1. Γιὰ τὸ Τεῦχος Α'	Δραχ.	600
2. » » » Β'	»	700
3. » » » Γ'	»	500
4. » » » Δ'	»	1.000
5. » » » Νομικῶν Προσώπων Δ.Δ. κ.λπ.	»	500
6. » » » Παράρτημα	»	300
7. » » » Ἀνωνύμων Ἑταιρειῶν κ.λπ.	»	3.000
8. » » Δελτίο Ἐμπορικῆς καὶ Βιομηχανικῆς Ἰδιοκτησίας	»	200
9. Γιὰ ὅλα τὰ τεύχη καὶ τὸ Δ.Ε.Β.Ι.	»	6.000

Οἱ Δῆμοι καὶ οἱ Κοινότητες τοῦ Κράτους καταβάλλουν τὸ 1/2 τῶν ἀνωτέρω συνδρομῶν.

Ὑπὲρ τοῦ Ταμείου Ἀλληλοβοηθείας Προσωπικοῦ τοῦ Ἐθνικοῦ Τυπογραφείου (ΤΑΠΕΤ) ἀναλογοῦν τὰ ἑξῆς ποσά:

1. Γιὰ τὸ Τεῦχος Α'	Δραχ.	30
2. » » » Β'	»	35
3. » » » Γ'	»	25
4. » » » Δ'	»	50
5. » » » Νομικῶν Προσώπων Δημοσίου Δικαίου κ.λπ.	»	25
6. » » » Παράρτημα	»	15
7. » » » Ἀνωνύμων Ἑταιρειῶν κ.λπ.	»	150
8. » » Δελτίο Ἐμπ. καὶ Βιομ. Ἰδιοκτησίας	»	10
9. Γιὰ ὅλα τὰ τεύχη	»	300

Β'. ΤΙΜΗ ΦΥΛΛΩΝ

Ἡ τιμὴ πωλήσεως κάθε φύλλου, μέχρις 8 σελ., εἶναι 3 δρχ., ἀπὸ 9 ὡς 40 σελ. 8 δρχ., ἀπὸ 41 ὡς 80 σελ. 15 δρχ., ἀπὸ 81 σελ. καὶ ἄνω ἡ τιμὴ πωλήσεως κάθε φύλλου προσαυξάνεται κατὰ 15 δρχ. ἀνὰ 80 σελίδες.

Γ'. ΤΕΛΗ ΔΗΜΟΣΙΕΥΣΕΩΝ

Ι. Στὸ τεῦχος Ἀνωνύμων Ἑταιρειῶν καὶ Ἑταιρειῶν Περιωρισμένης Εὐθύνης:

Α' Δημοσιεύματα Ἀνωνύμων Ἑταιρειῶν:

1. Τῶν δικαστικῶν πράξεων	Δραχ.	400
2. Τῶν καταστατικῶν Ἀνωνύμων Ἑταιρειῶν	»	10.000
3. Τῶν τροποποιήσεων τῶν καταστατικῶν τῶν Ἀνωνύμων Ἑταιρειῶν	»	2.000
4. Τῶν ἀνακοινώσεων καὶ προσκλήσεων σὲ γενικὲς συνελεύσεις, τῶν κατὰ τὸ ἄρθρο 32 τοῦ Ν. 3221/24 γνωστοποιήσεων, τῶν ἀνακοινώσεων, ποὺ προβλέπονται ἀπὸ τὸ ἄρθρο 59 παρ. 3 τοῦ Ν.Δ. 400/70 «περὶ Ἀλλοδαπῶν Ἀσφαλιστικῶν Ἑταιρειῶν» καὶ τῶν ἀποφάσεων τοῦ Διοικητικοῦ Συμβουλίου τοῦ ΕΛΤΑ, ποὺ ἀναφέρονται σὲ προσωρινὲς διατάξεις	»	1.000
5. Τῶν ἰσολογισμῶν τῶν Ἀνωνύμων Ἑταιρειῶν	»	4.000
6. Τῶν συνοπτικῶν μηνιαίων καταστάσεων τῶν Τραπεζικῶν Ἑταιρειῶν	»	1.000
7. Τῶν ἀποφάσεων «περὶ ἐγκρίσεως τιμολογίων τῶν Ἀσφαλιστικῶν Ἑταιρειῶν»	»	600
8. Τῶν ὑπουργικῶν ἀποφάσεων «περὶ παροχῆς ἀδείας ἐπεκτάσεως τῶν ἐργασιῶν Ἀσφαλιστικῶν Ἑταιρειῶν», τῶν ἐκθέσεων περιουσιακῶν στοιχείων Ἀνωνύμων Ἑταιρειῶν γενικά, καὶ τῶν ἀποφάσεων τοῦ Δ.Σ. τοῦ ΕΛΤΑ, μὲ τὶς ὁποῖες ἐγκρίνονται καὶ δημοσιεύονται οἱ κανονισμοὶ αὐτοῦ	»	4.000
9. Τῶν ἀποφάσεων «περὶ παροχῆς πληρεξουσιότητος πρὸς ἀντιπροσώπευσιν ἐν Ἑλλάδι ἀλλοδαπῶν Ἑταιρειῶν» καὶ τῶν ἀποφάσεων «περὶ μεταβιβάσεως τοῦ χαρτοφυλακίου Ἀσφαλιστικῶν Ἑταιρειῶν κατὰ τὸ ἄρθρον 59 παρ. 1 τοῦ Ν.Δ. 400/70»	»	2.000
10. Τῶν ἀποφάσεων «περὶ συγχωνεύσεως Ἀνωνύμων Ἑταιρειῶν»	»	10.000
11. Τῶν ἀποφάσεων τῆς Ἐπιτροπῆς τοῦ Χρηματιστηρίου «περὶ εἰσαγωγῆς χρεωγράφων εἰς τὸ Χρηματιστήριον πρὸς διαπραγμάτευσιν, συμφώνως πρὸς τὰς διατάξεις τοῦ ἄρθρου 2 παρ. 3 Α.Ν. 148/67»	Δραχ.	1.000
12. Τῶν ἀποφάσεων τῆς Ἐπιτροπῆς κεφαλαιαγορᾶς «περὶ διαγραφῆς χρεωγράφων ἐκ τοῦ Χρηματιστηρίου, συμφώνως πρὸς τὰς διατάξεις τοῦ ἄρθρου 2 παρ. 4 Α.Ν. 148/1967»	»	1.000

Β'. Δημοσιεύματα Ἑταιρειῶν Περιωρισμένης Εὐθύνης:

1. Τῶν καταστατικῶν	»	1.000
2. Τῶν τροποποιήσεων τῶν καταστατικῶν	»	400
3. Τῶν ἀνακοινώσεων καὶ προσκλήσεων	»	200
4. Τῶν ἰσολογισμῶν	»	1.000
5. Τῶν ἐκθέσεων ἐκτιμήσεως περιουσιακῶν στοιχείων	»	1.000

Γ'. Δημοσιεύματα Ἀλληλασφαλιστικῶν Συνεταιρισμῶν - Ἀλληλασφαλιστικῶν Ταμείων καὶ Φιλανθρωπικῶν Σωματείων:

1. Τῶν ὑπουργικῶν ἀποφάσεων «περὶ χορηγήσεως ἀδείας λειτουργίας Ἀλληλασφαλιστικῶν Συνεταιρισμῶν - Ἀλληλασφαλιστικῶν Ταμείων»	»	1.000
2. Τῶν Ἰσολογισμῶν τῶν ἀνωτέρω Συνεταιρισμῶν, Ταμείων καὶ Σωματείων	»	1.000

ΙΙ. Στὸ Τέταρτο τεῦχος τῶν δικαστικῶν πράξεων, προσκλήσεων καὶ λοιπῶν δημοσιεύσεων	»	400

Τὸ ποσοστὸ ἐπὶ τῶν τελῶν δημοσιεύσεων στὸ Τεῦχος Ἀνωνύμων Ἑταιρειῶν καὶ Ἑταιρειῶν Περιωρισμένης Εὐθύνης, ποὺ πρέπει νὰ καταβάλλεται ὑπὲρ τοῦ Ταμείου Ἀλληλοβοηθείας Προσωπικοῦ Ἐθνικοῦ Τυπογραφείου (ΤΑΠΕΤ), ὁρίσθηκε γενικὰ σὲ 5 ο/ο.

Δ'. ΚΑΤΑΒΟΛΗ ΣΥΝΔΡΟΜΩΝ - ΤΕΛΩΝ ΔΗΜΟΣΙΕΥΣΕΩΝ ΚΑΙ ΠΟΣΟΣΤΩΝ Τ.Α.Π.Ε.Τ.

1. Οἱ συνδρομὲς τοῦ ἐσωτερικοῦ καὶ τὰ τέλη δημοσιεύσεων προκαταβάλλονται στὰ Δημόσια Ταμεῖα ἔναντι ἀποδεικτικοῦ εἰσπράξεως, τὸ ὁποῖο φροντίζει ὁ ἐνδιαφερόμενος νὰ τὸ στείλει στὴ Γενικὴ Δ/νση τοῦ Ἐθνικοῦ Τυπογραφείου.

2. Οἱ συνδρομὲς τοῦ ἐξωτερικοῦ εἶναι δυνατὸ νὰ στέλνονται καὶ σὲ ἀνάλογο συνάλλαγμα μὲ ἐπιταγὴ ἐπ' ὀνόματι τοῦ Διευθυντῆ τῶν Διοικητικῶν καὶ Οἰκονομικῶν Ὑποθέσεων τοῦ Ἐθνικοῦ Τυπογραφείου.

3. Τὸ ὑπὲρ τοῦ ΤΑΠΕΤ ποσοστὸ ἐπὶ τῶν ἀνωτέρω συνδρομῶν καὶ τελῶν δημοσιεύσεων καταβάλλεται ὡς ἑξῆς:

α) στὴν Ἀθήνα: στὸ Ταμεῖο τοῦ ΤΑΠΕΤ (Κατάστημα Ἐθνικοῦ Τυπογραφείου),

β) στὶς ὑπόλοιπες πόλεις τοῦ Κράτους: στὰ Δημόσια Ταμεῖα καὶ ἀποδίδεται στὸ ΤΑΠΕΤ σύμφωνα μὲ τὶς 192378/3639/1947 (RONEO 185) καὶ 178048/5321/31.7.65 (RONEO 139) ἐγκύκλιες διαταγὲς τοῦ Γ.Δ.Κ.,

γ) στὶς περιπτώσεις συνδρομῶν ἐξωτερικοῦ: ὅταν ἡ ἀποστολή τους γίνεται μὲ ἐπιταγὲς μαζὶ μ' αὐτὲς στέλνεται καὶ τὸ ὑπὲρ τοῦ ΤΑΠΕΤ ποσοστό.

Ὁ Γενικὸς Διευθυντὴς
ΑΘΑΝ ΠΑΝ. ΣΠΗΛΙΟΠΟΥΛΟΣ